




PR#203280 報價單 附件一：「圖則目錄及圖則」

澳門大學—N1聚賢樓地面層中餐廳基礎間隔及設施改造工程

圖則編號	圖則名稱
L-01	拆除位置圖
L-02	空調清拆部份
L-03	新建平面圖
N1AC1	工程參考圖-空調(新建水管部份)
N1FS1	工程參考圖-消防喉轆及訊號線更改示意圖
N1FS2	工程參考圖-消防花灑(上頭)更新位置圖
N1FA1	工程參考圖-消防感應系統(AFA)感應器位置
N1PD1	工程參考圖-中餐(貴賓室)洗手間排水管位置圖
N1PD2	工程參考圖-供水(貴賓室)

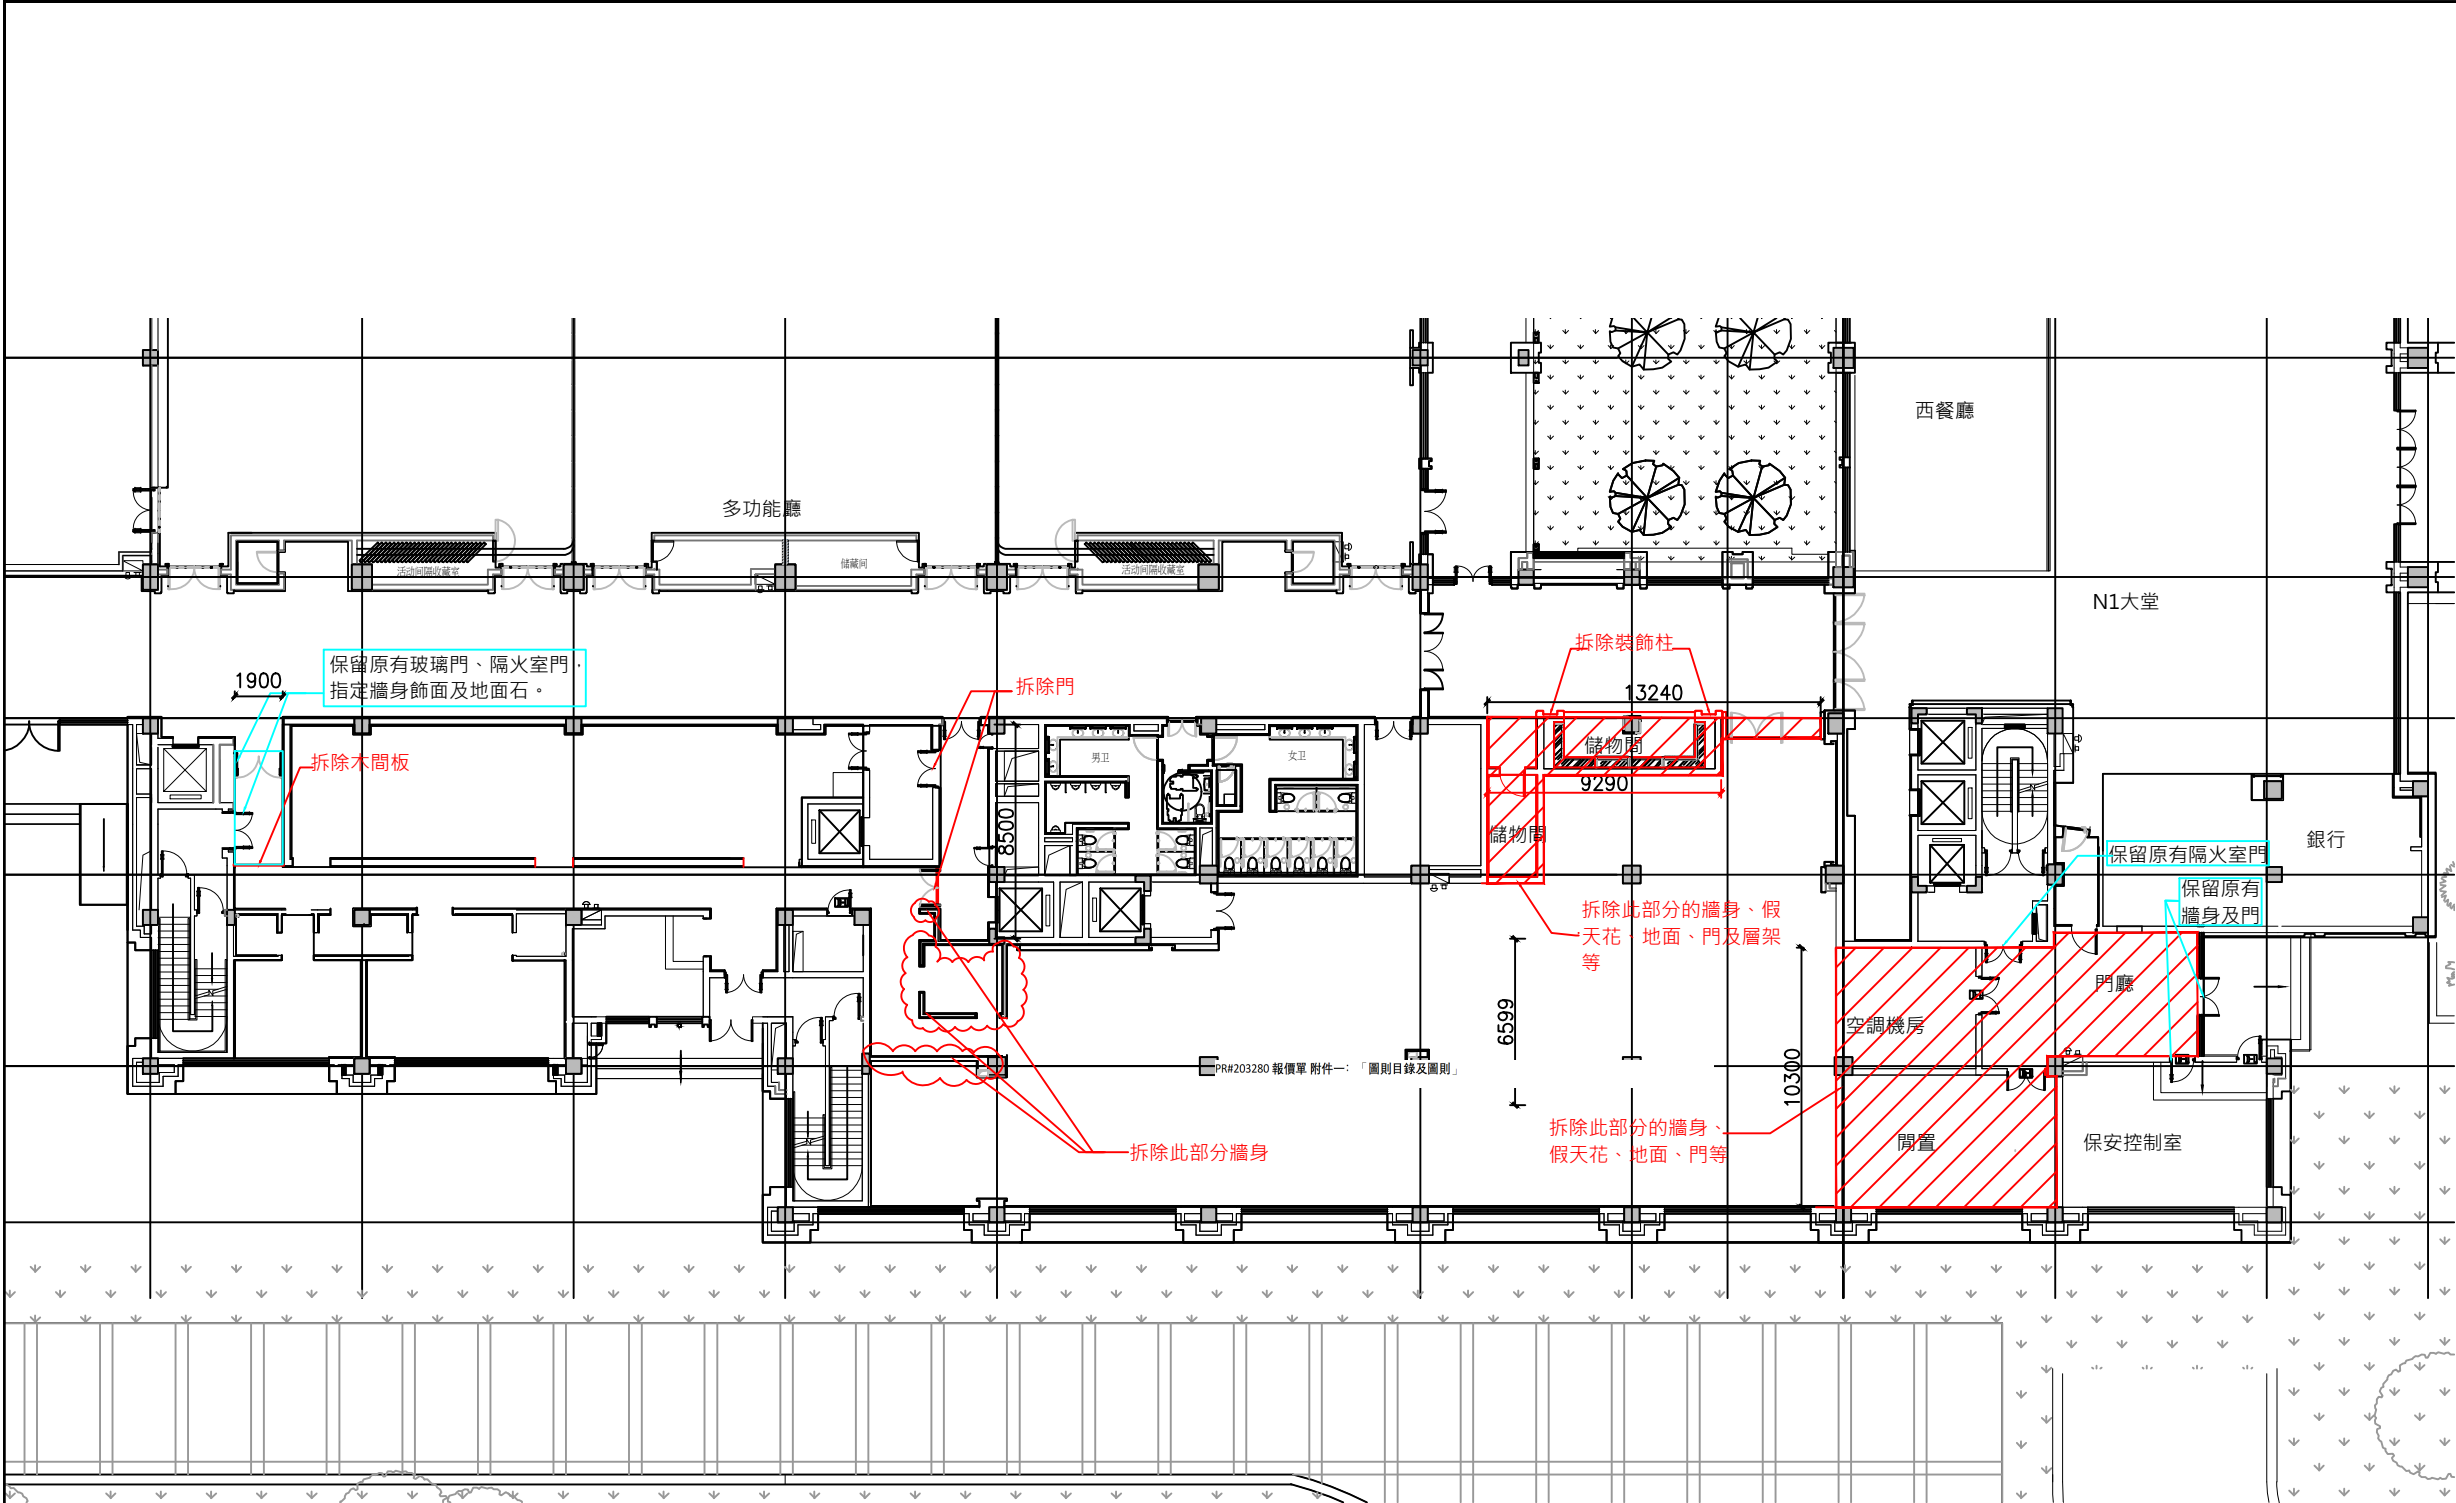

PR#203280 報價單 附件一：「圖則目錄及圖則」

No. 編號	Data 日期	Desc. 修改內容
<div><div></div><div>澳門大學 UNIVERSIDADE DE MACAU UNIVERSITY OF MACAU</div></div>		
<div>Arquitectos 建築師</div> <div><div></div><div>天惟 ECONOMOS DOS ARQUITECTOS PLANNING LDA. 建築師事務所有限公司</div></div>		
<div>Engenheiros 工程師</div>		
<div>Projectista 設計</div>		
<div>Empreiteiro 承攬人</div>		
<div>Título do Trabalho 工程 澳門大學－N1聚賢樓地面層 中餐廳基礎間隔及設施改造工程</div>		
<div>Título do Desenho 圖則名稱 拆除位置圖</div>		
<div>Data 日期 2022-01</div>	<div>No. do Desenho 圖則編號 L-01</div>	
<div>Escala 比例 1:300@A3</div>		
<div>No. do Trabalho 工程編號 -</div>	<div>Versão 版本 Rev.0</div>	<div>No. 序號 -</div>
<div>Nome do Arquivo 檔案名 -</div>		



Arquitectos  
建築師

Engenheiros  
工程師

Projectista  
設計

Empreiteiro  
承攬人

Titulo do Trabalho  
工程

澳門大學—N1聚賢樓地面層  
中餐廳基礎間隔及設施改造工程

Titulo do Desenho  
圖則名稱

## 空調清拆部份

Data 日期	2022-01
------------	---------

Escala  
比例

N.T.S.

No. do Trabalho  
工程編號No. do Desenho  
圖則編號

L-02

Versão 版本	No. 序號
--------------	-----------

---

Nome do Arquivo  
檔案名 -

澳門大學—N1聚賢樓地面層中餐廳基  
礎間隔及設施改造工程  
工程參考圖 - 空調(清拆部份)

**風管/風櫃/風機盤管清拆部份**

## 空調水管清拆部份

**遷移出風百葉新位置**

原雜物房空調出風  
喉管改位，遷移至  
N1公眾走廊並新  
增天花出風百葉，

原有熱水管截斷和封篤  
原有冷水管調為新系統供水點

**N1 地面層電梯大堂假天花上方**  
**1. 原空調(冷熱)水管部份可作保留,**  
**清走喉管水份及頭尾截斷並封篤處理**  
**2. 截斷供應大堂風機盤管之水管**

打拆2部風櫃及  
室內配電箱  
能源鑲拆除並  
交還校方

原有冷凍水喉  
截斷和封篤

清拆廳面所有送風和回風管

拆除所有空調冷熱水管


## 拆除風機般管和風管

風管/風櫃拆除位置

■ 空調冷/熱水管拆除位置





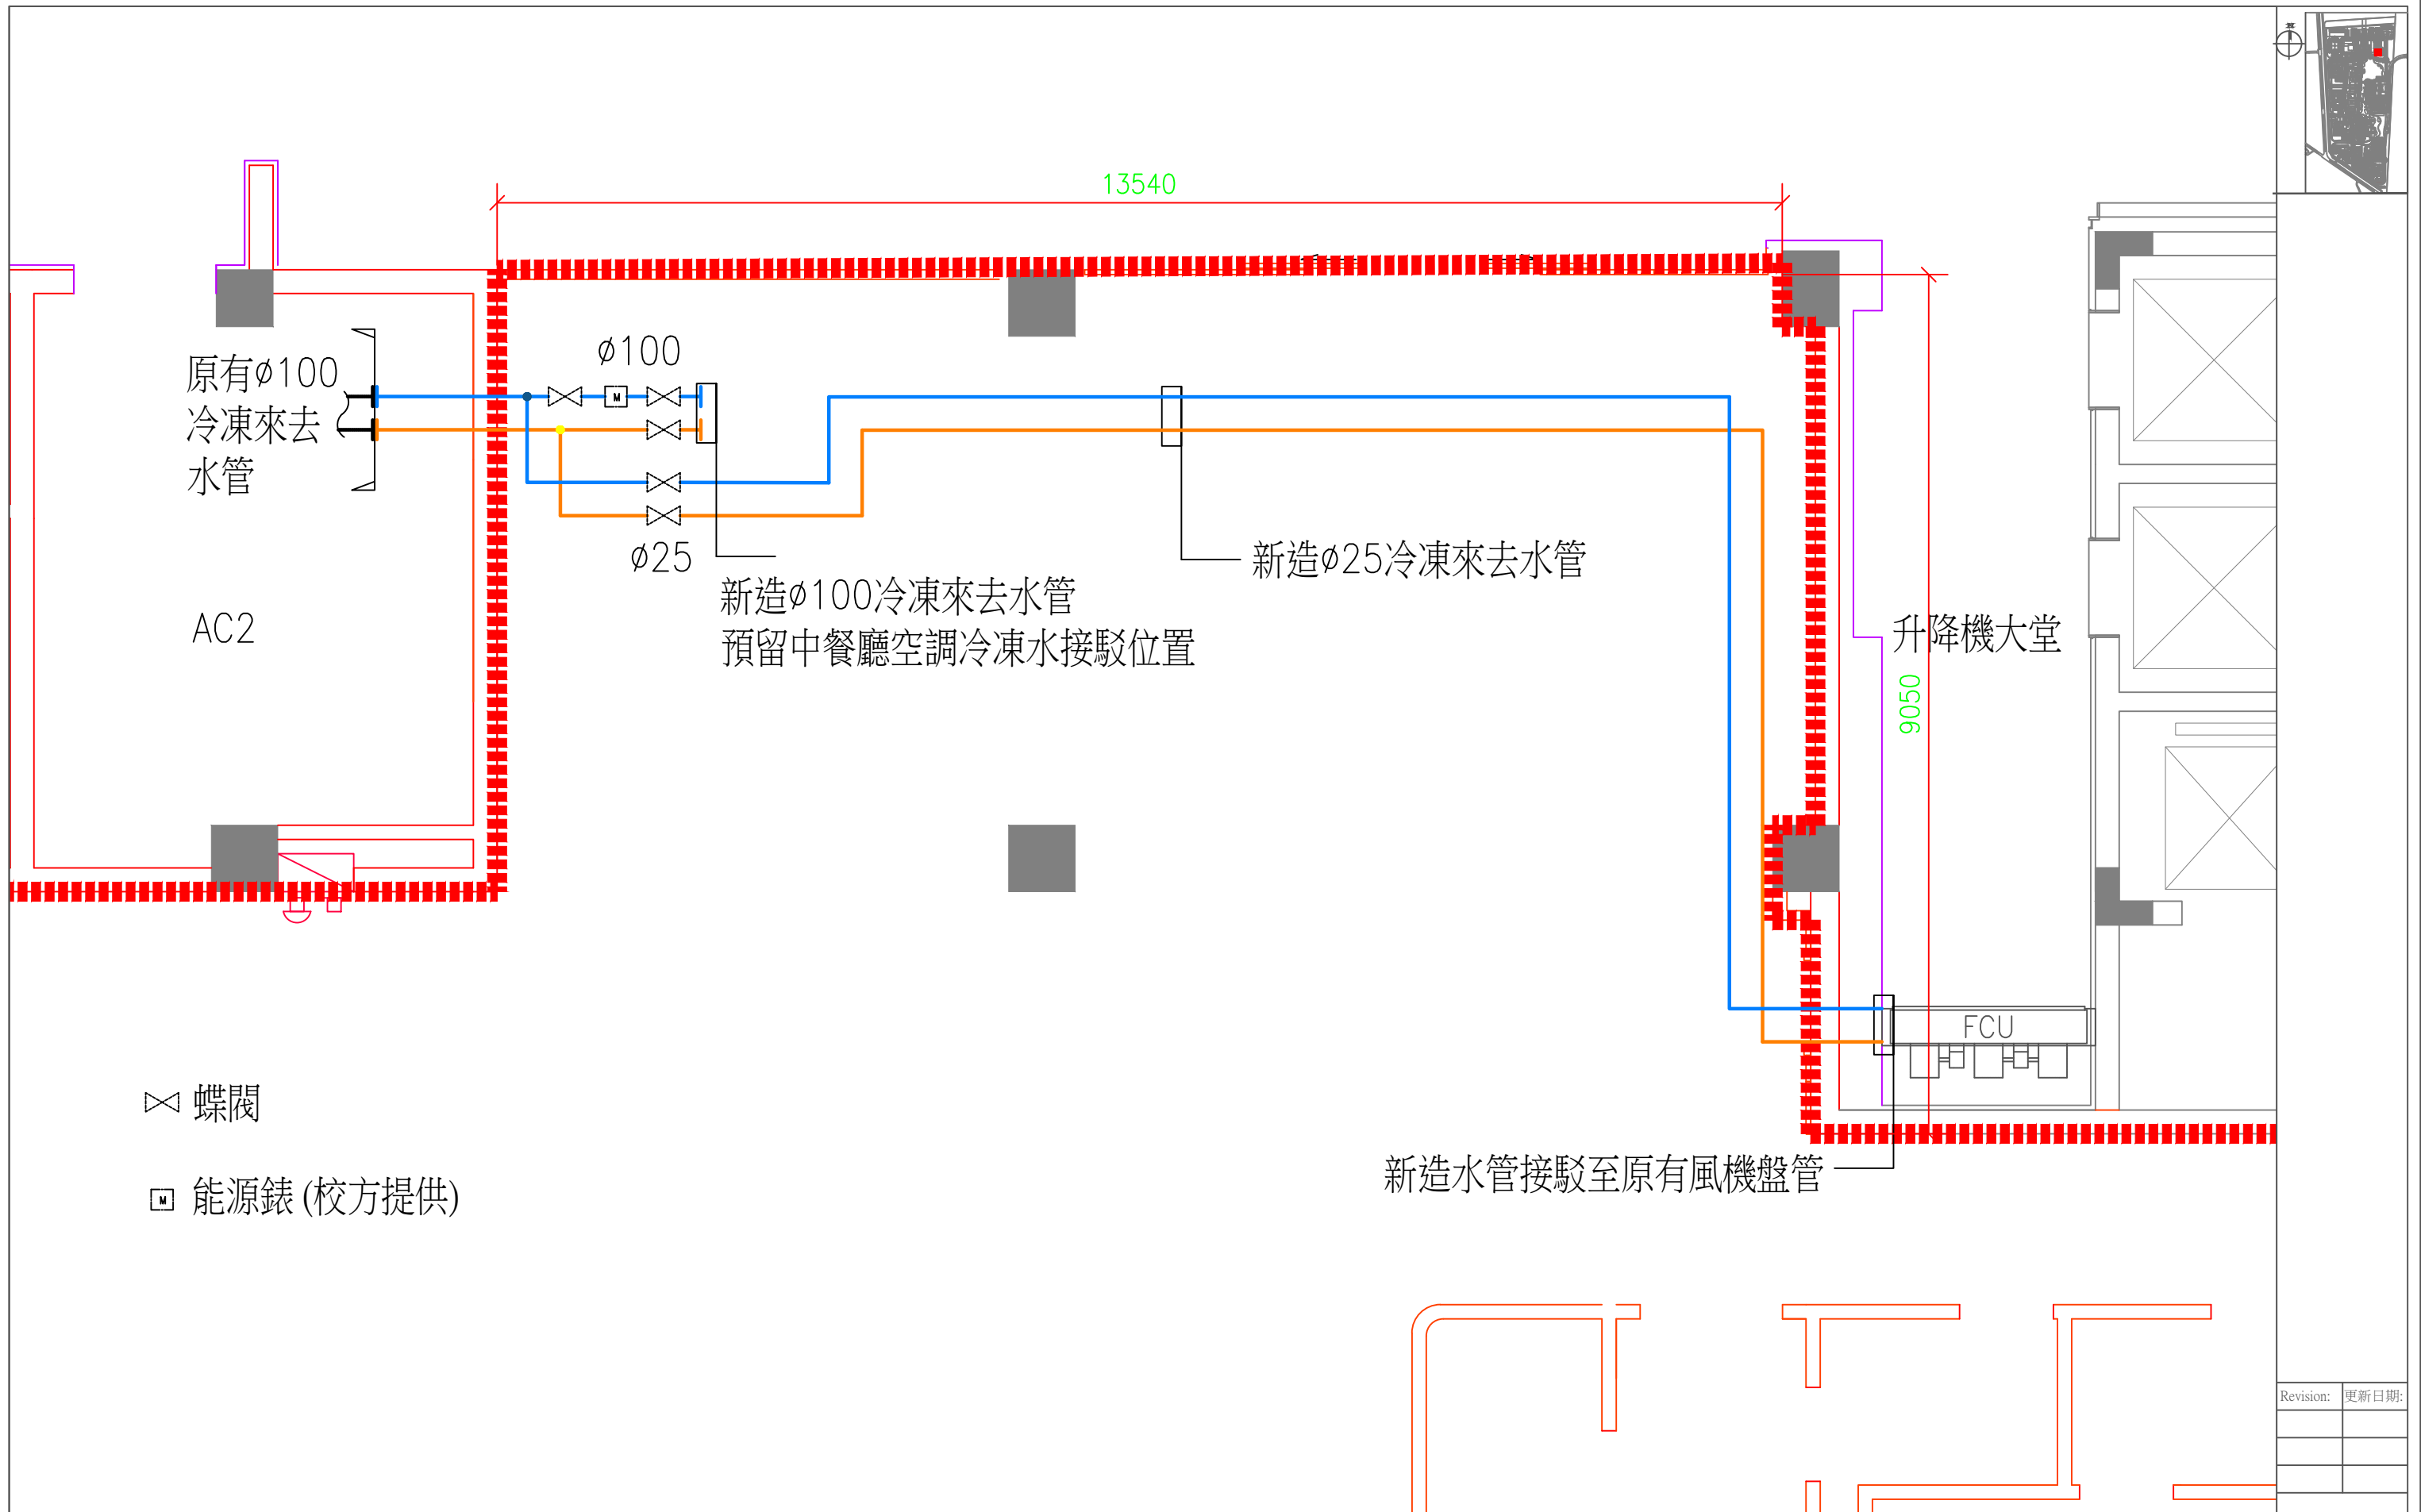

備註：圖紙所標示之尺寸只作參考，承攬人有責任於現場實地量度實際尺寸

PR#203280 報價單 附件一：「圖則目錄及圖則」



澳門大學-N1聚賢樓地面層中餐廳基礎間隔及設施改造工程

Issued By:  
發出部門：澳門大學  
設施拓展處

Date:  
日期：2022-01-19

Title:  
目錄：

工程參考圖-空調(新建水管部份)


Scale:  
比例：N.T.S

Draft:  
繪圖：FDS- HENRY

Drawing Number:

圖紙編號：

N1AC1

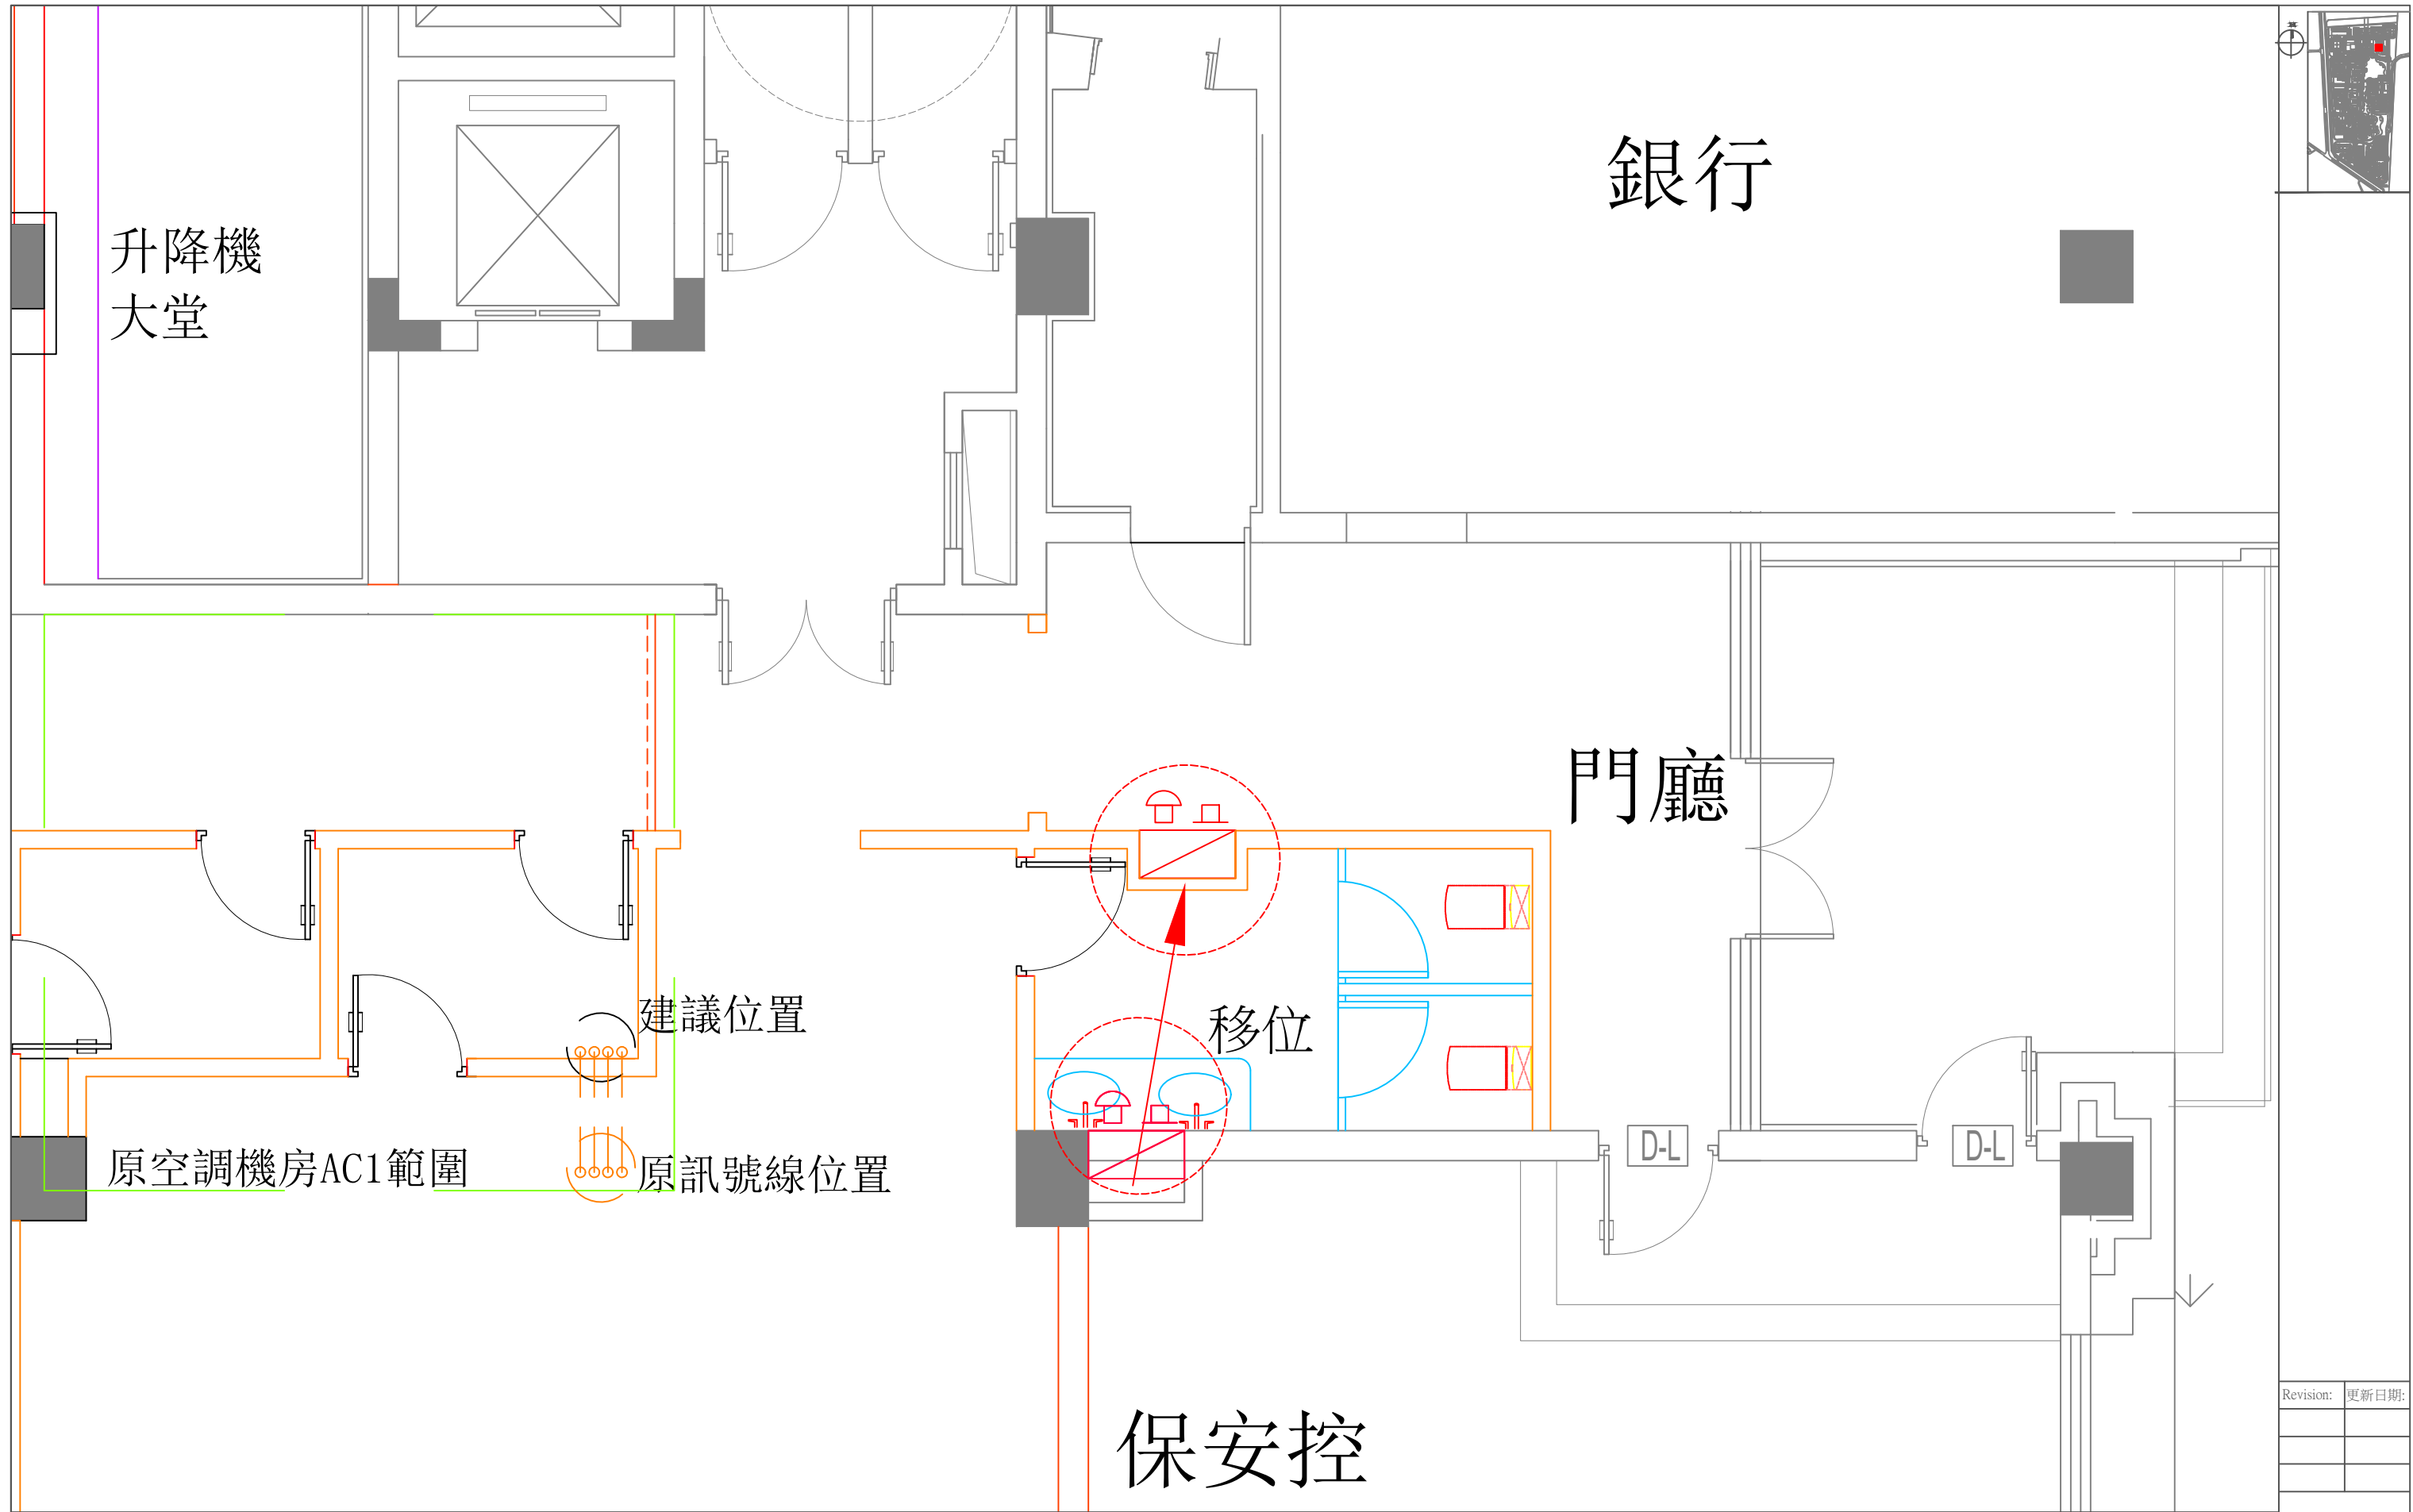

備註：圖紙所標示之尺寸只作參考，承攬人有責任於現場實地量度實際尺寸

PR#203280 報價單 附件一：「圖則目錄及圖則」



澳門大學-N1聚賢樓地面層中餐廳基礎間隔及設施改造工程

Issued By: 澳門大學  
發出部門: 設施拓展處

Title: 工程參考圖-消防喉轆及訊號線改位示意圖


Drawing Number: N1FS1  
圖紙編號:

Date: 2022-01-20  
日期:

Scale: 1:50@A3  
比例:

Draft: FDS- OVIN  
繪圖:

Revision: 更新日期:

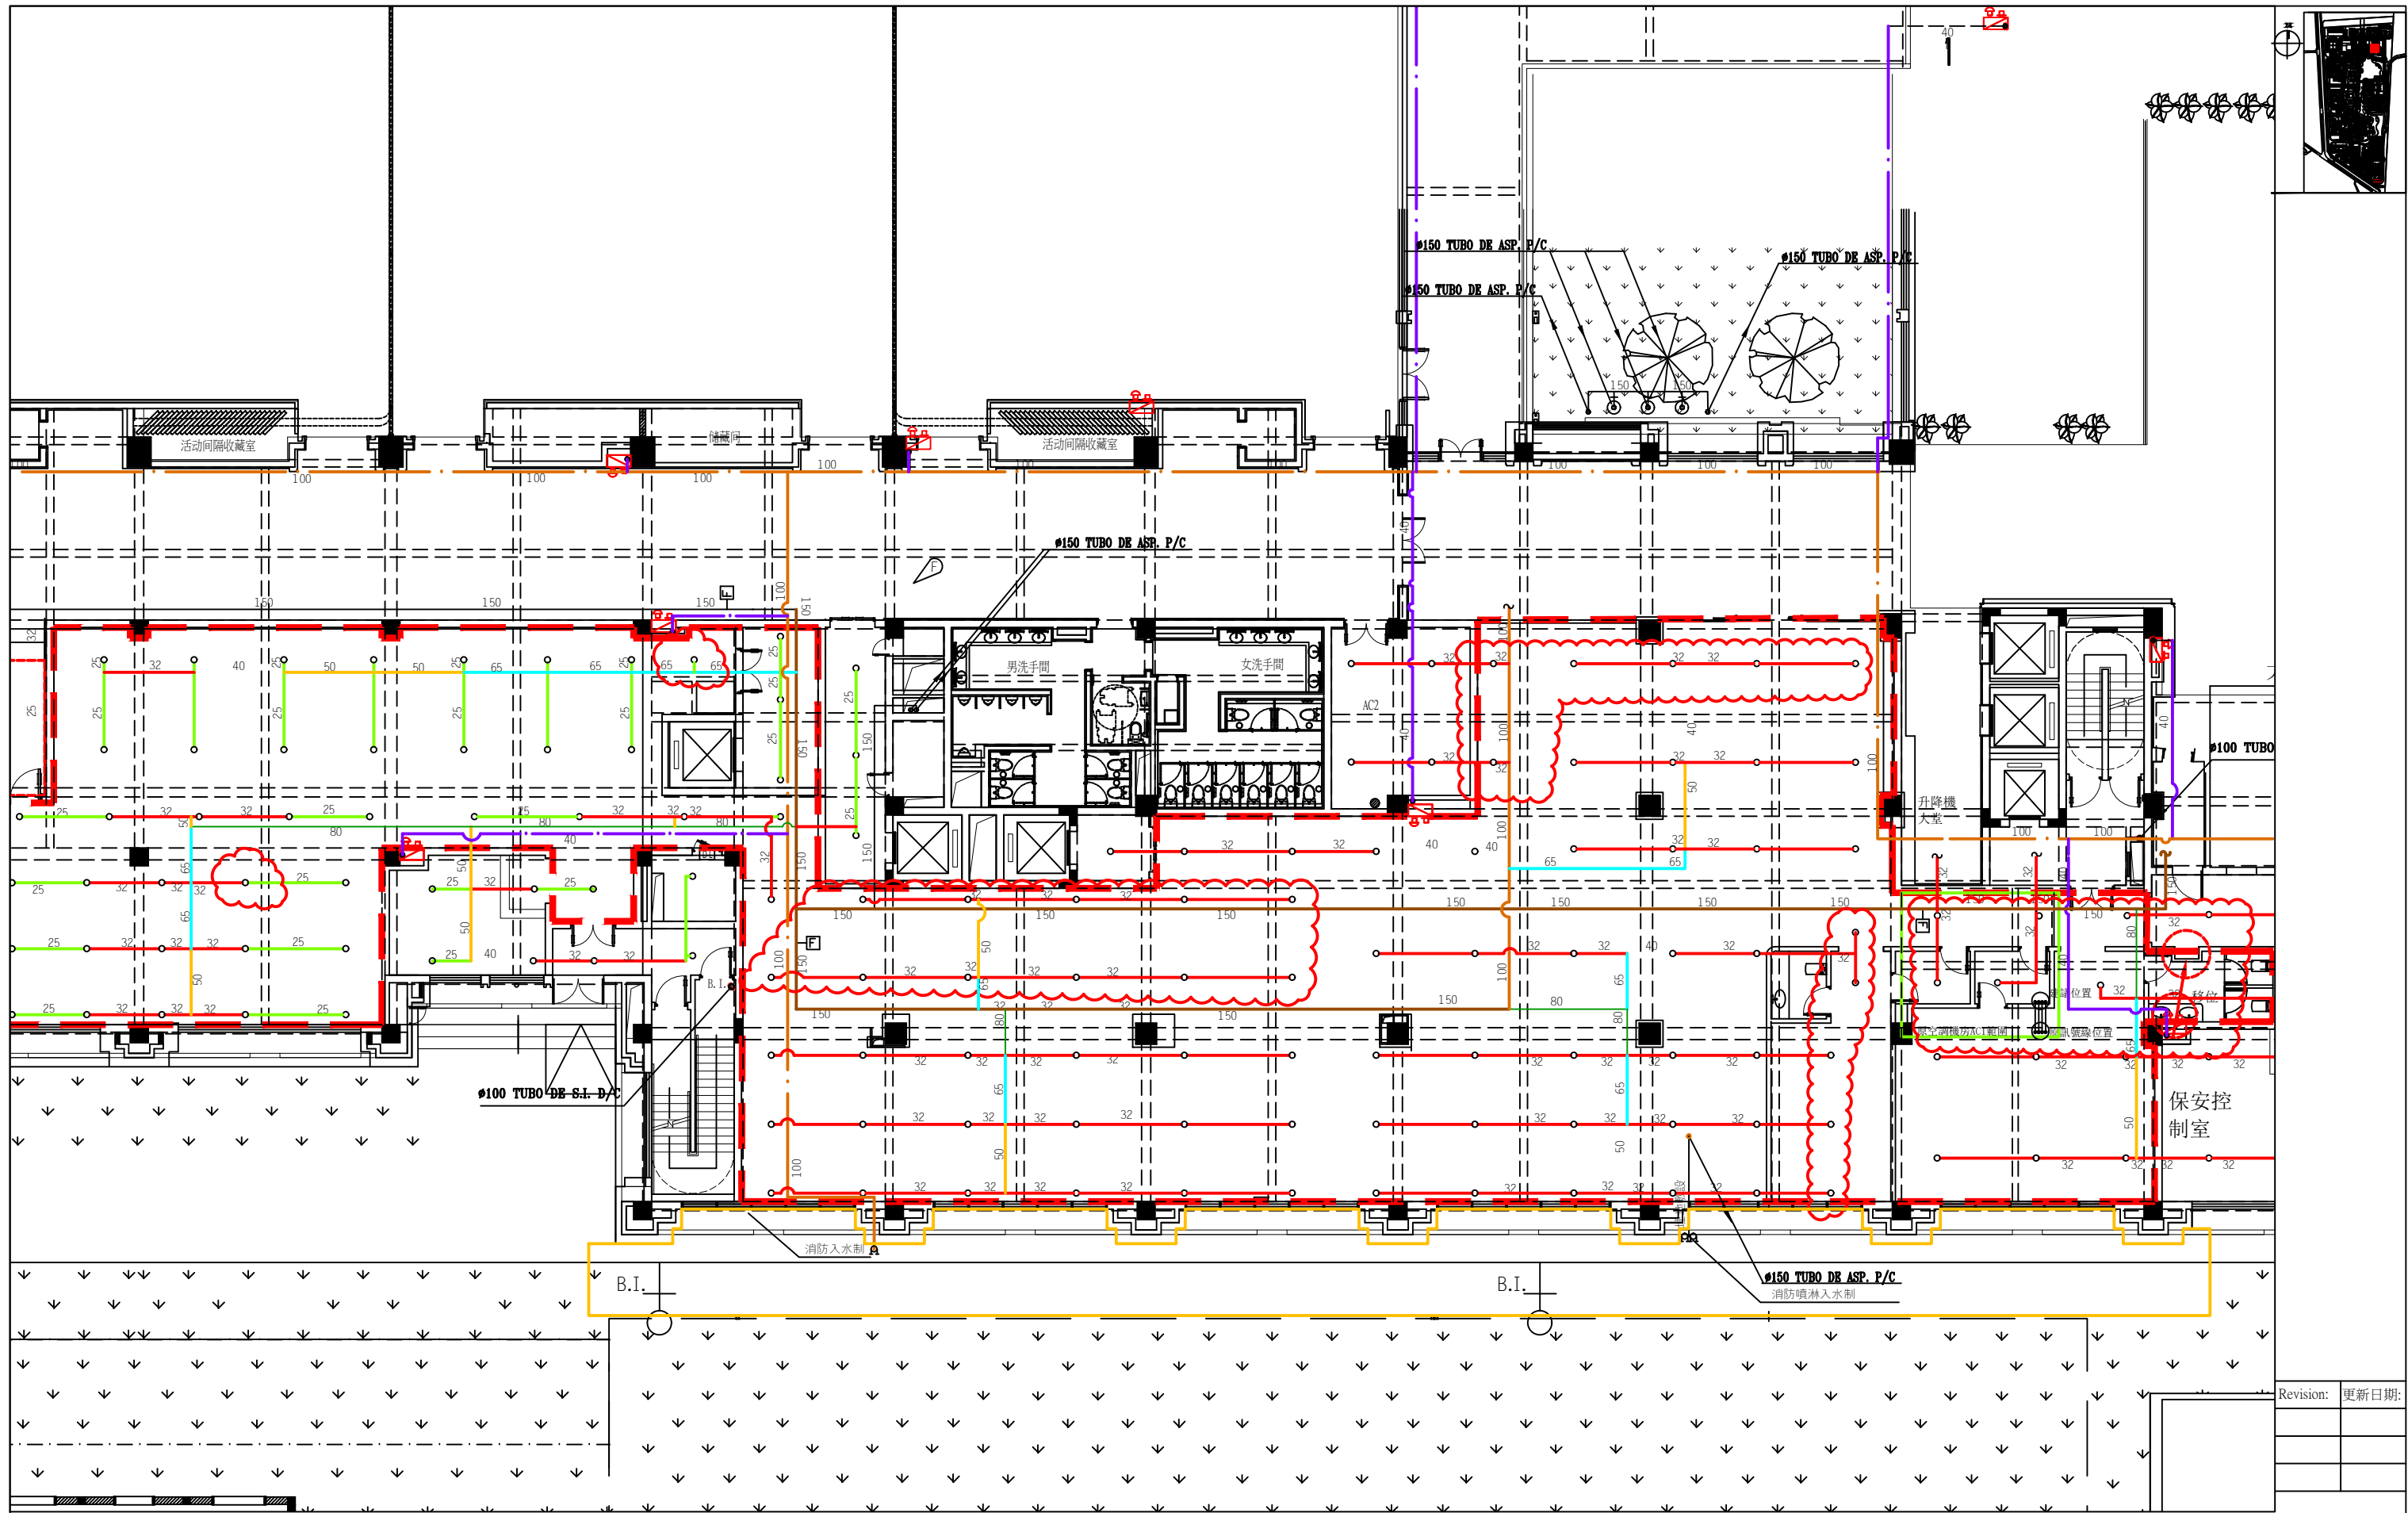

備註：圖紙所標示之尺寸只作參考，承攬人有責任於現場實地量度實際尺寸

PR#203280 報價單 附件一：「圖則目錄及圖則」



澳門大學-N1聚賢樓地面層中餐廳基礎間隔及設施改造工程

Issued By: 澳門大學  
發出部門: 設施拓展處

Title:

目錄:

工程參考圖-消防花灑(上頭)更新位置圖

Date: 2022-01-25

Scale: 1:200@A3


Draft: FDS- OVIN

Drawing Number:

圖紙編號:

N1FS2

Revision: 更新日期:

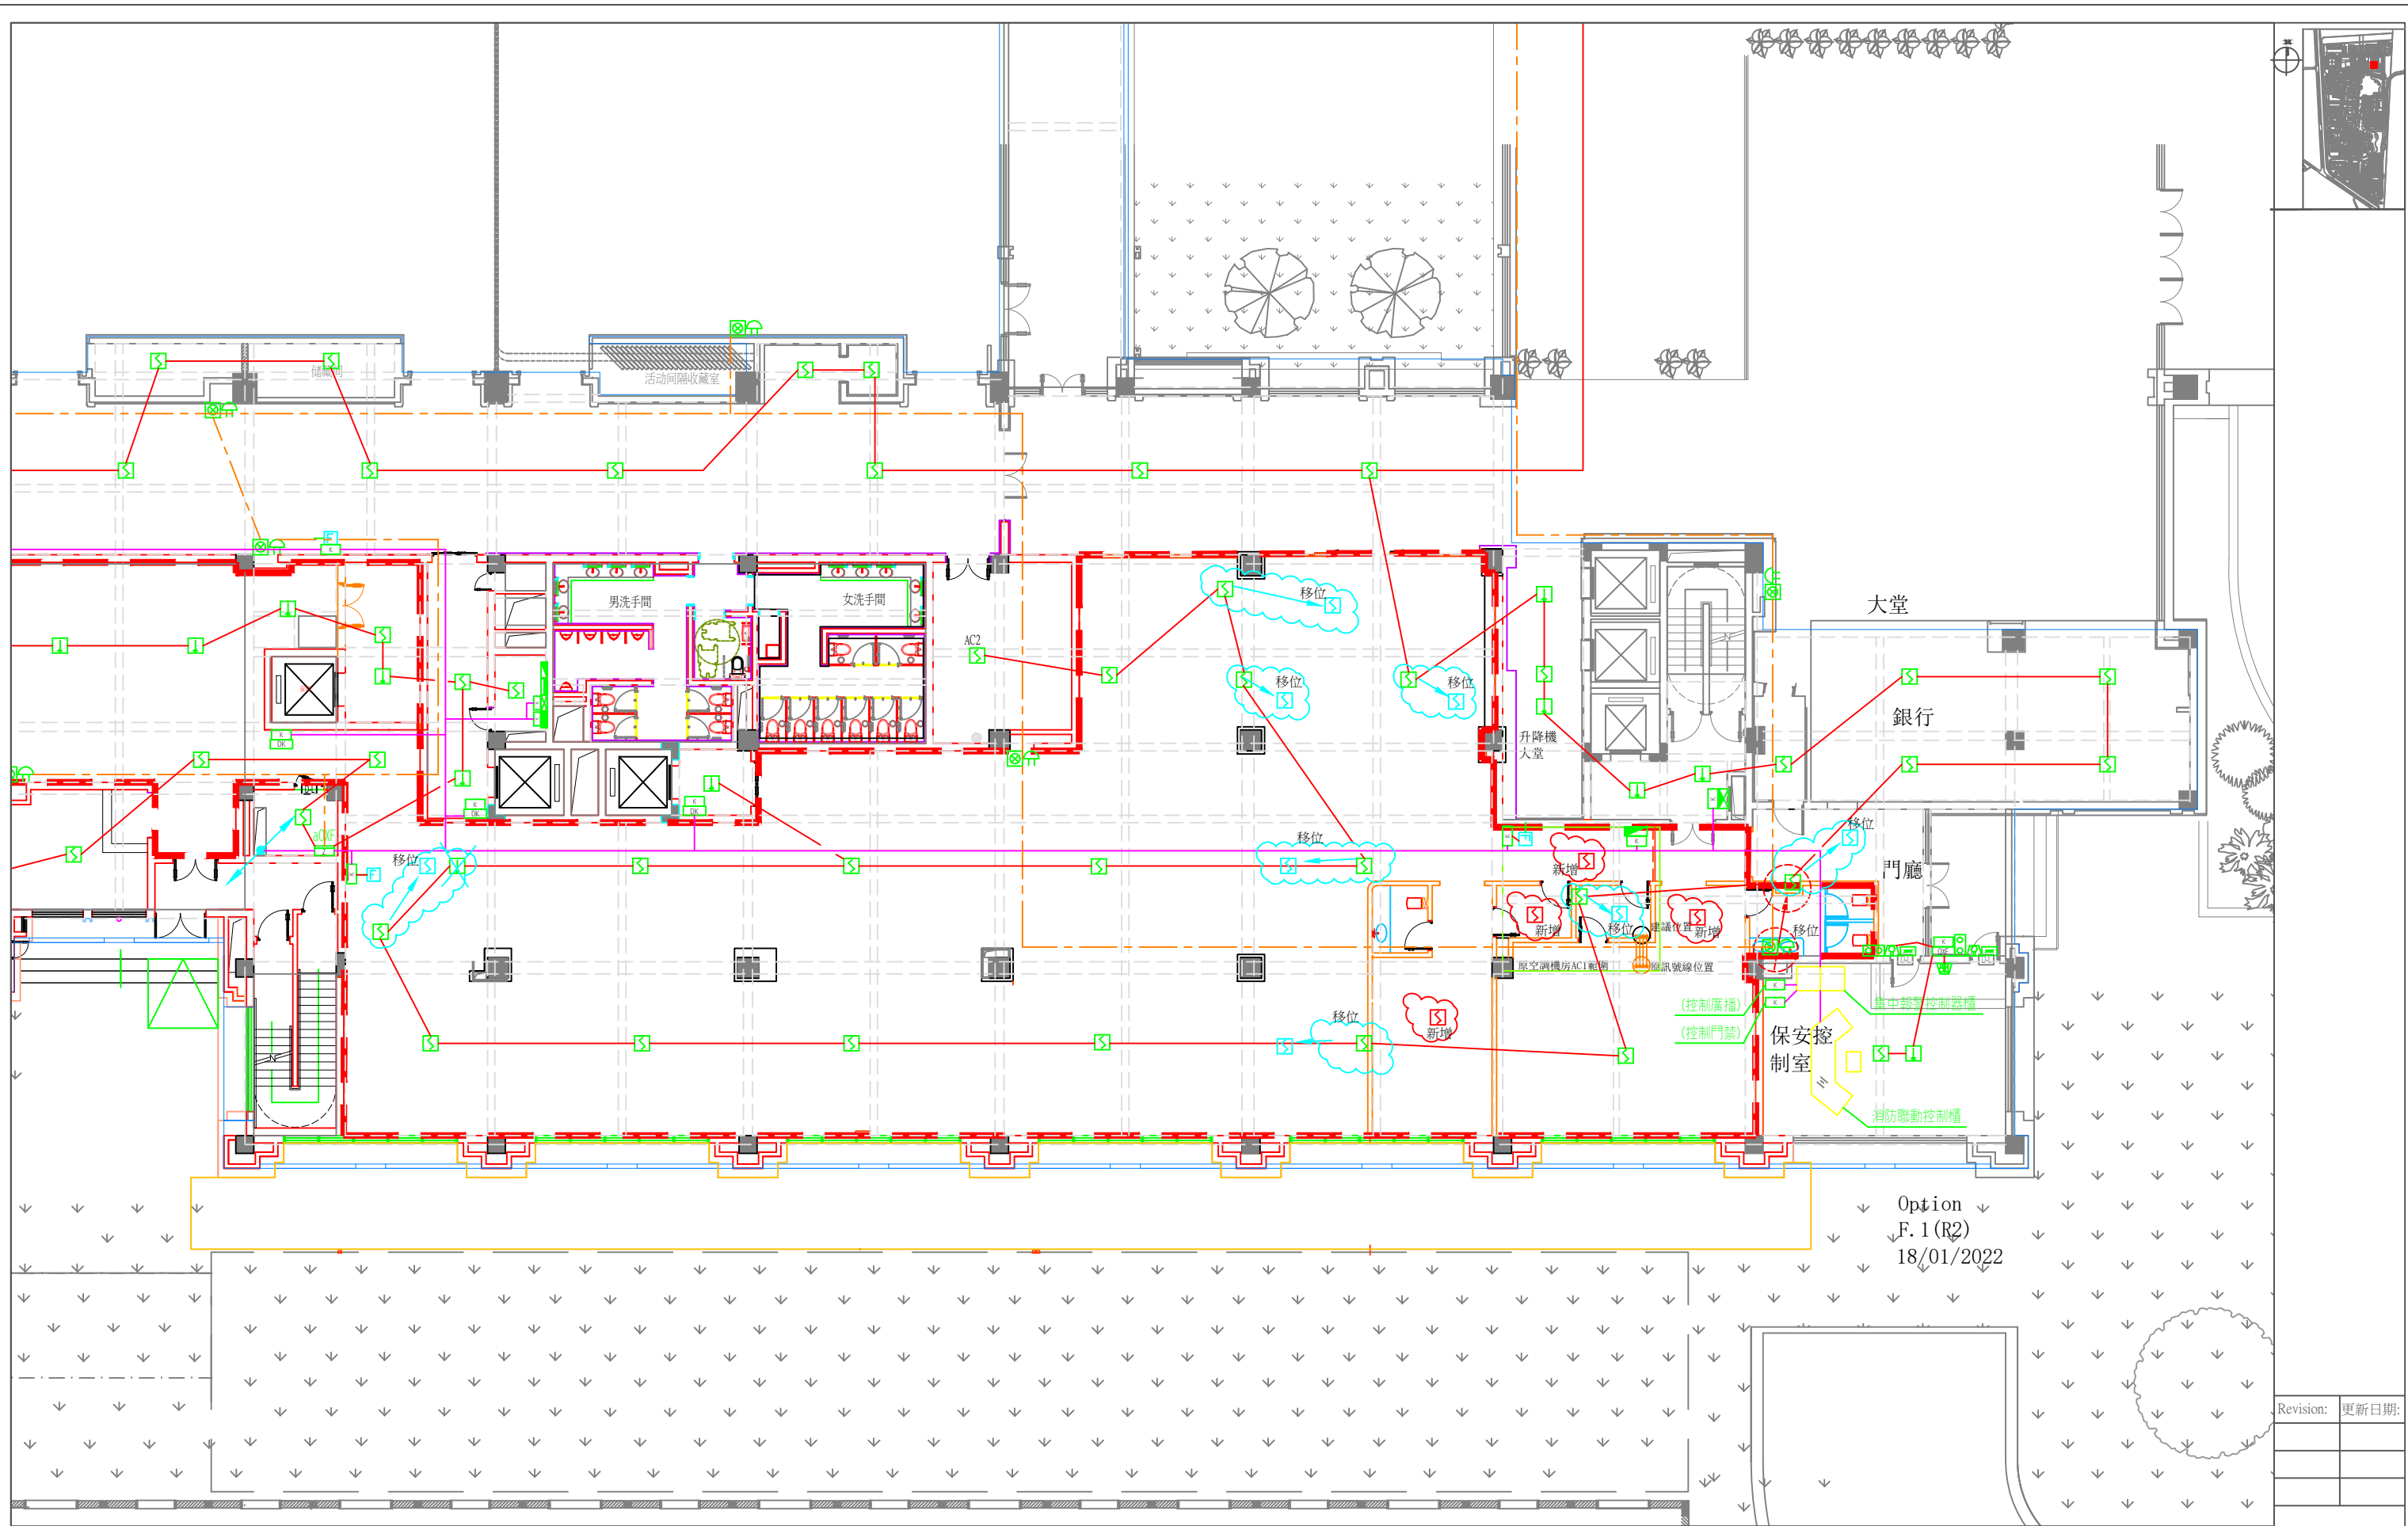

備註：圖紙所標示之尺寸只作參考，承攬人有責任於現場實地量度實際尺寸

PR#203280 報價單 附件一：「圖則目錄及圖則」




澳門大學-N1聚賢樓地面層中餐廳基礎間隔及設施改造工程

Issued By: 發出部門：澳門大學 設施拓展處	Title: 目錄：工程參考圖-消防感應系統(AFA)感應器位置	Drawing Number: 圖紙編號：N1FA1
Date: 日期：2022-01-25	Scale: 比例：1:200@A3	Draft: 繪圖：FDS- OVIN





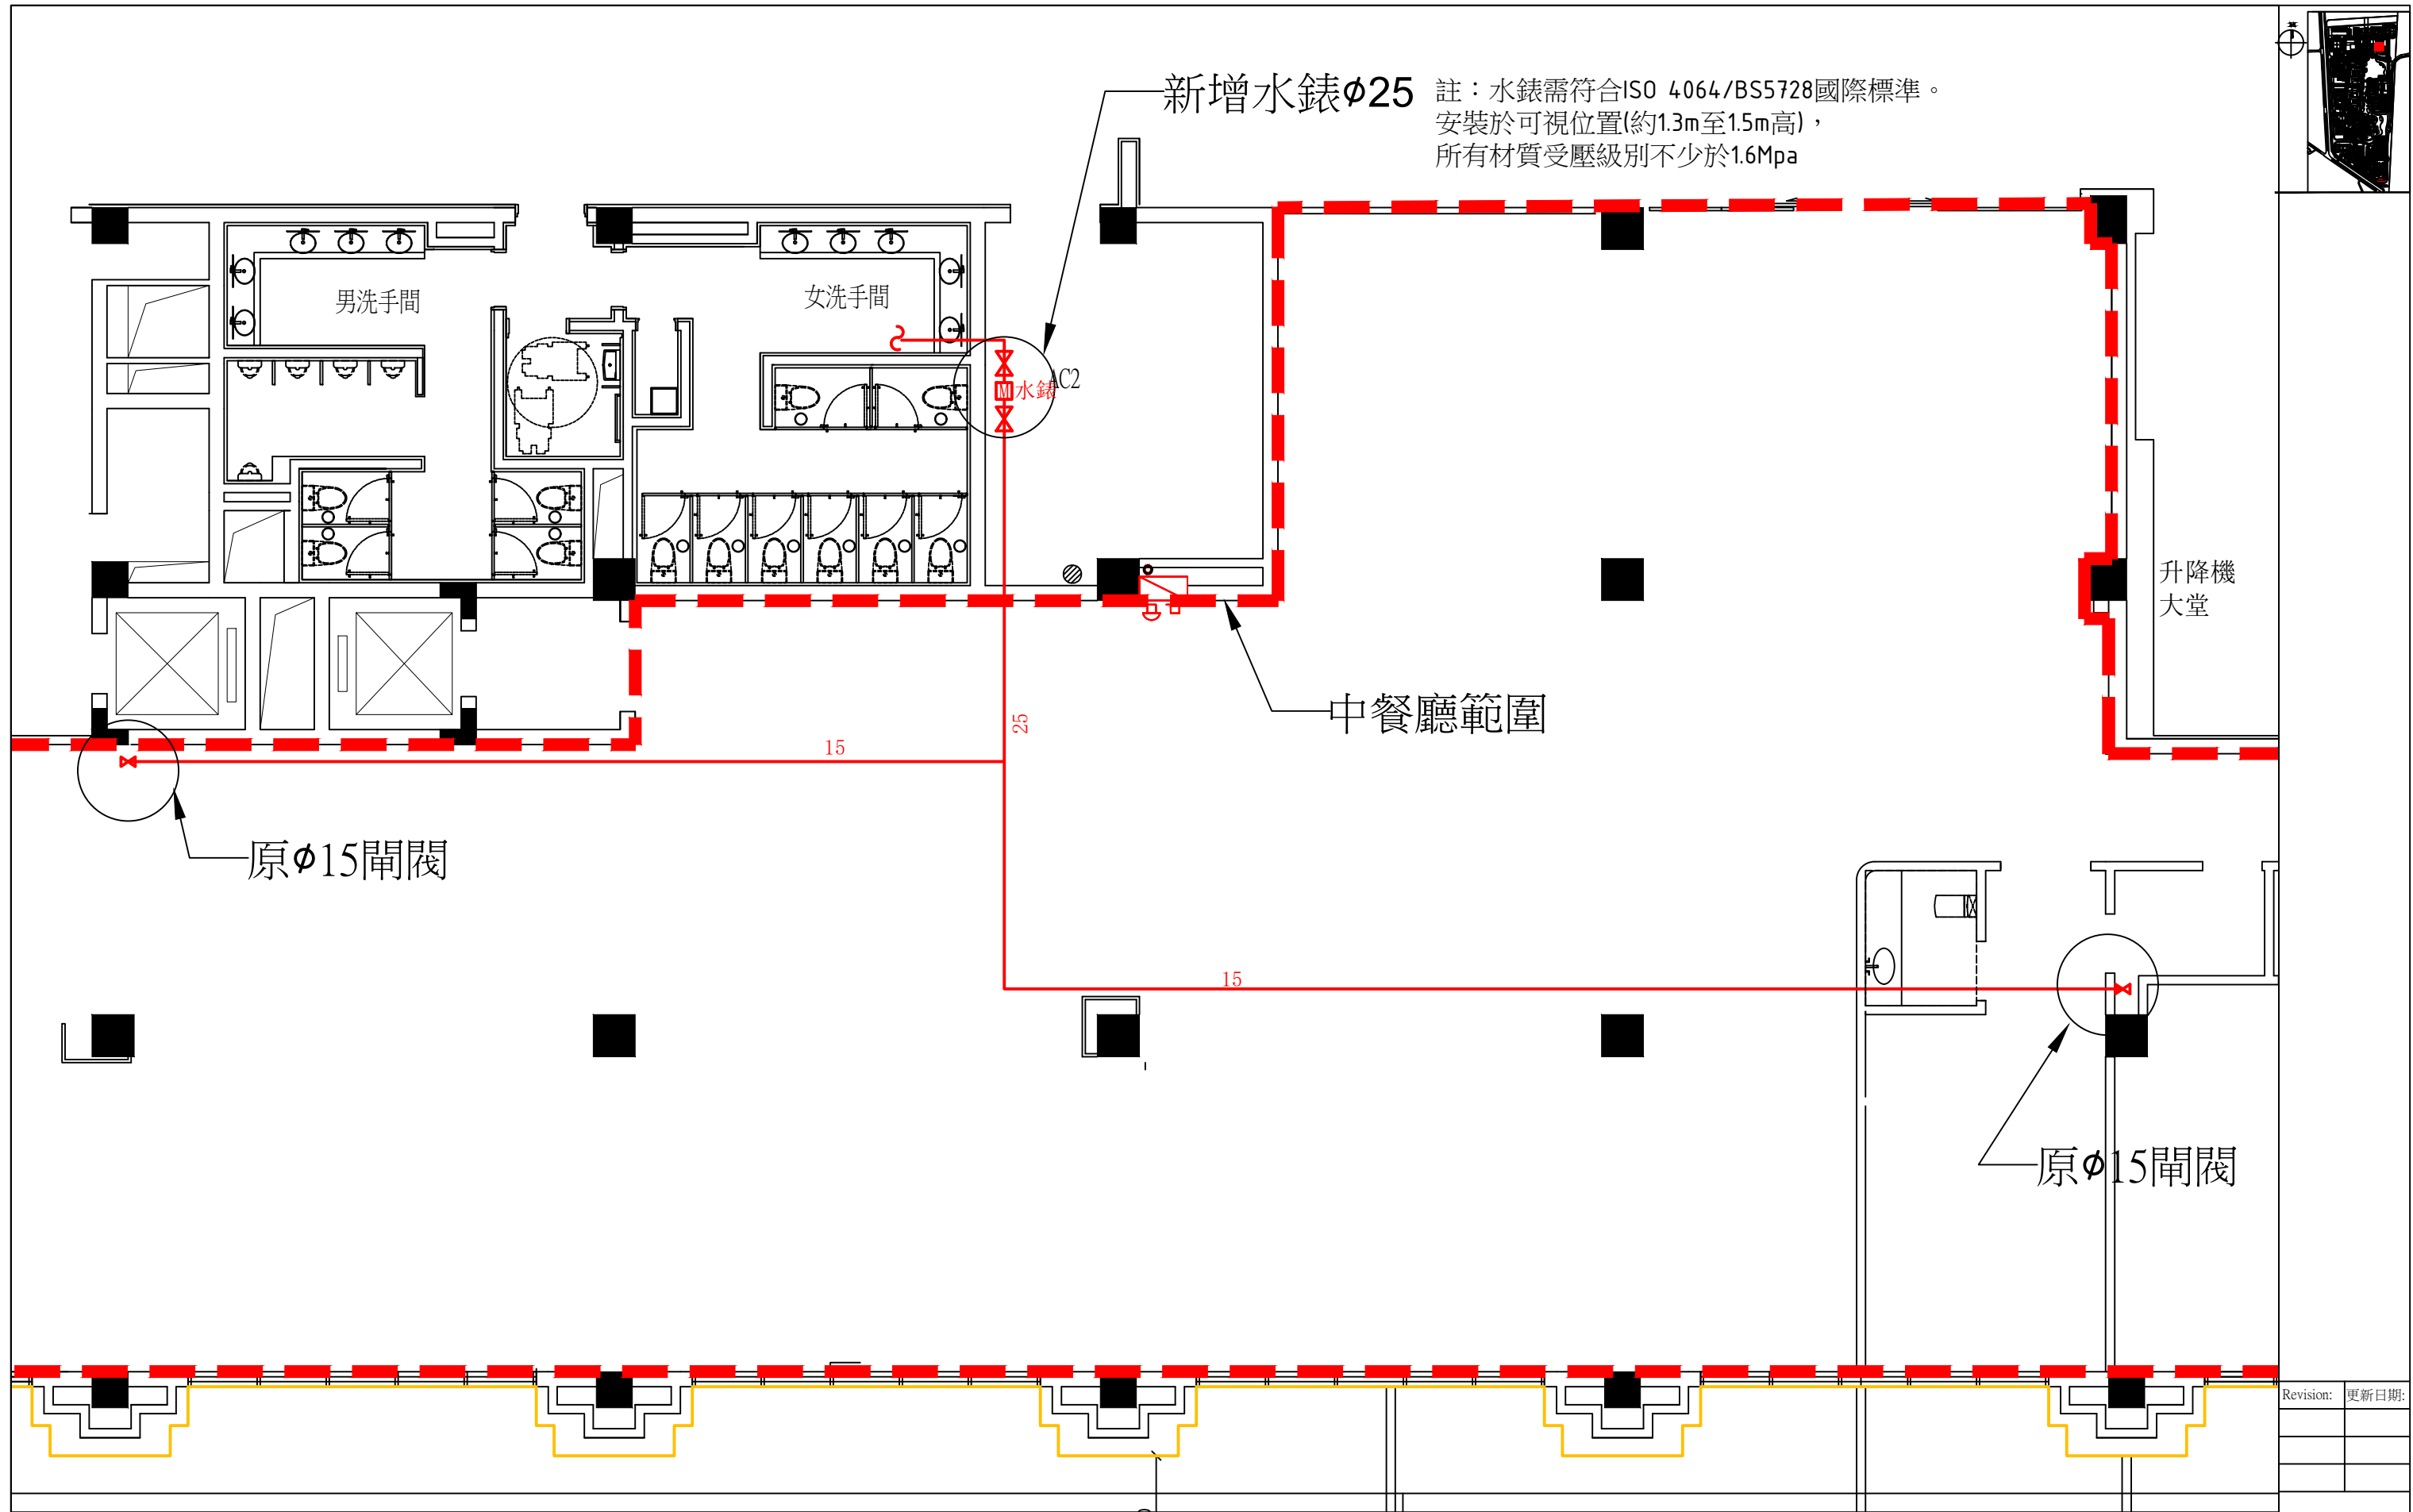

新增水錶φ25 註：水錶需符合ISO 4064/BS5728國際標準。  
安裝於可視位置(約1.3m至1.5m高)，  
所有材質受壓級別不少於1.6Mpa

男洗手間

女洗手間

水錶C2

升降機  
大堂

中餐廳範圍

原φ15閘閥

原φ15閘閥

備註：圖紙所標示之尺寸只作參考，承攬人有責任於現場實地量度實際尺寸

PR#203280 報價單 附件一：「圖則目錄及圖則」



澳門大學-N1聚賢樓地面層中餐廳基礎間隔及設施改造工程

Issued By: 澳門大學  
發出部門: 設施拓展處

Title: 工程參考圖-供水(貴賓室)

Drawing Number: N1PD2

Date: 2022-01-19

Scale: 1:100@A3

Drawn: FDS- OVIN

Revision: 更新日期: