


備註：圖紙所標示之尺寸只作參考，競投者有責任於現場實地量度實際尺寸。
此為系統示意圖，工程細則需按實際施工作準。

Project : 為澳門大學行政樓 N6-5024 供應及安裝影音設備			Drawing Number : 圖紙編號 :	
Issued By : 澳門大學	Title : N6-5024 影音設備位置及佈線圖		N6-AV-01	
Date : 08/06/2018	Scale : NTS	Draft : FMM		

14U 影音器材櫃

N6 - 5024

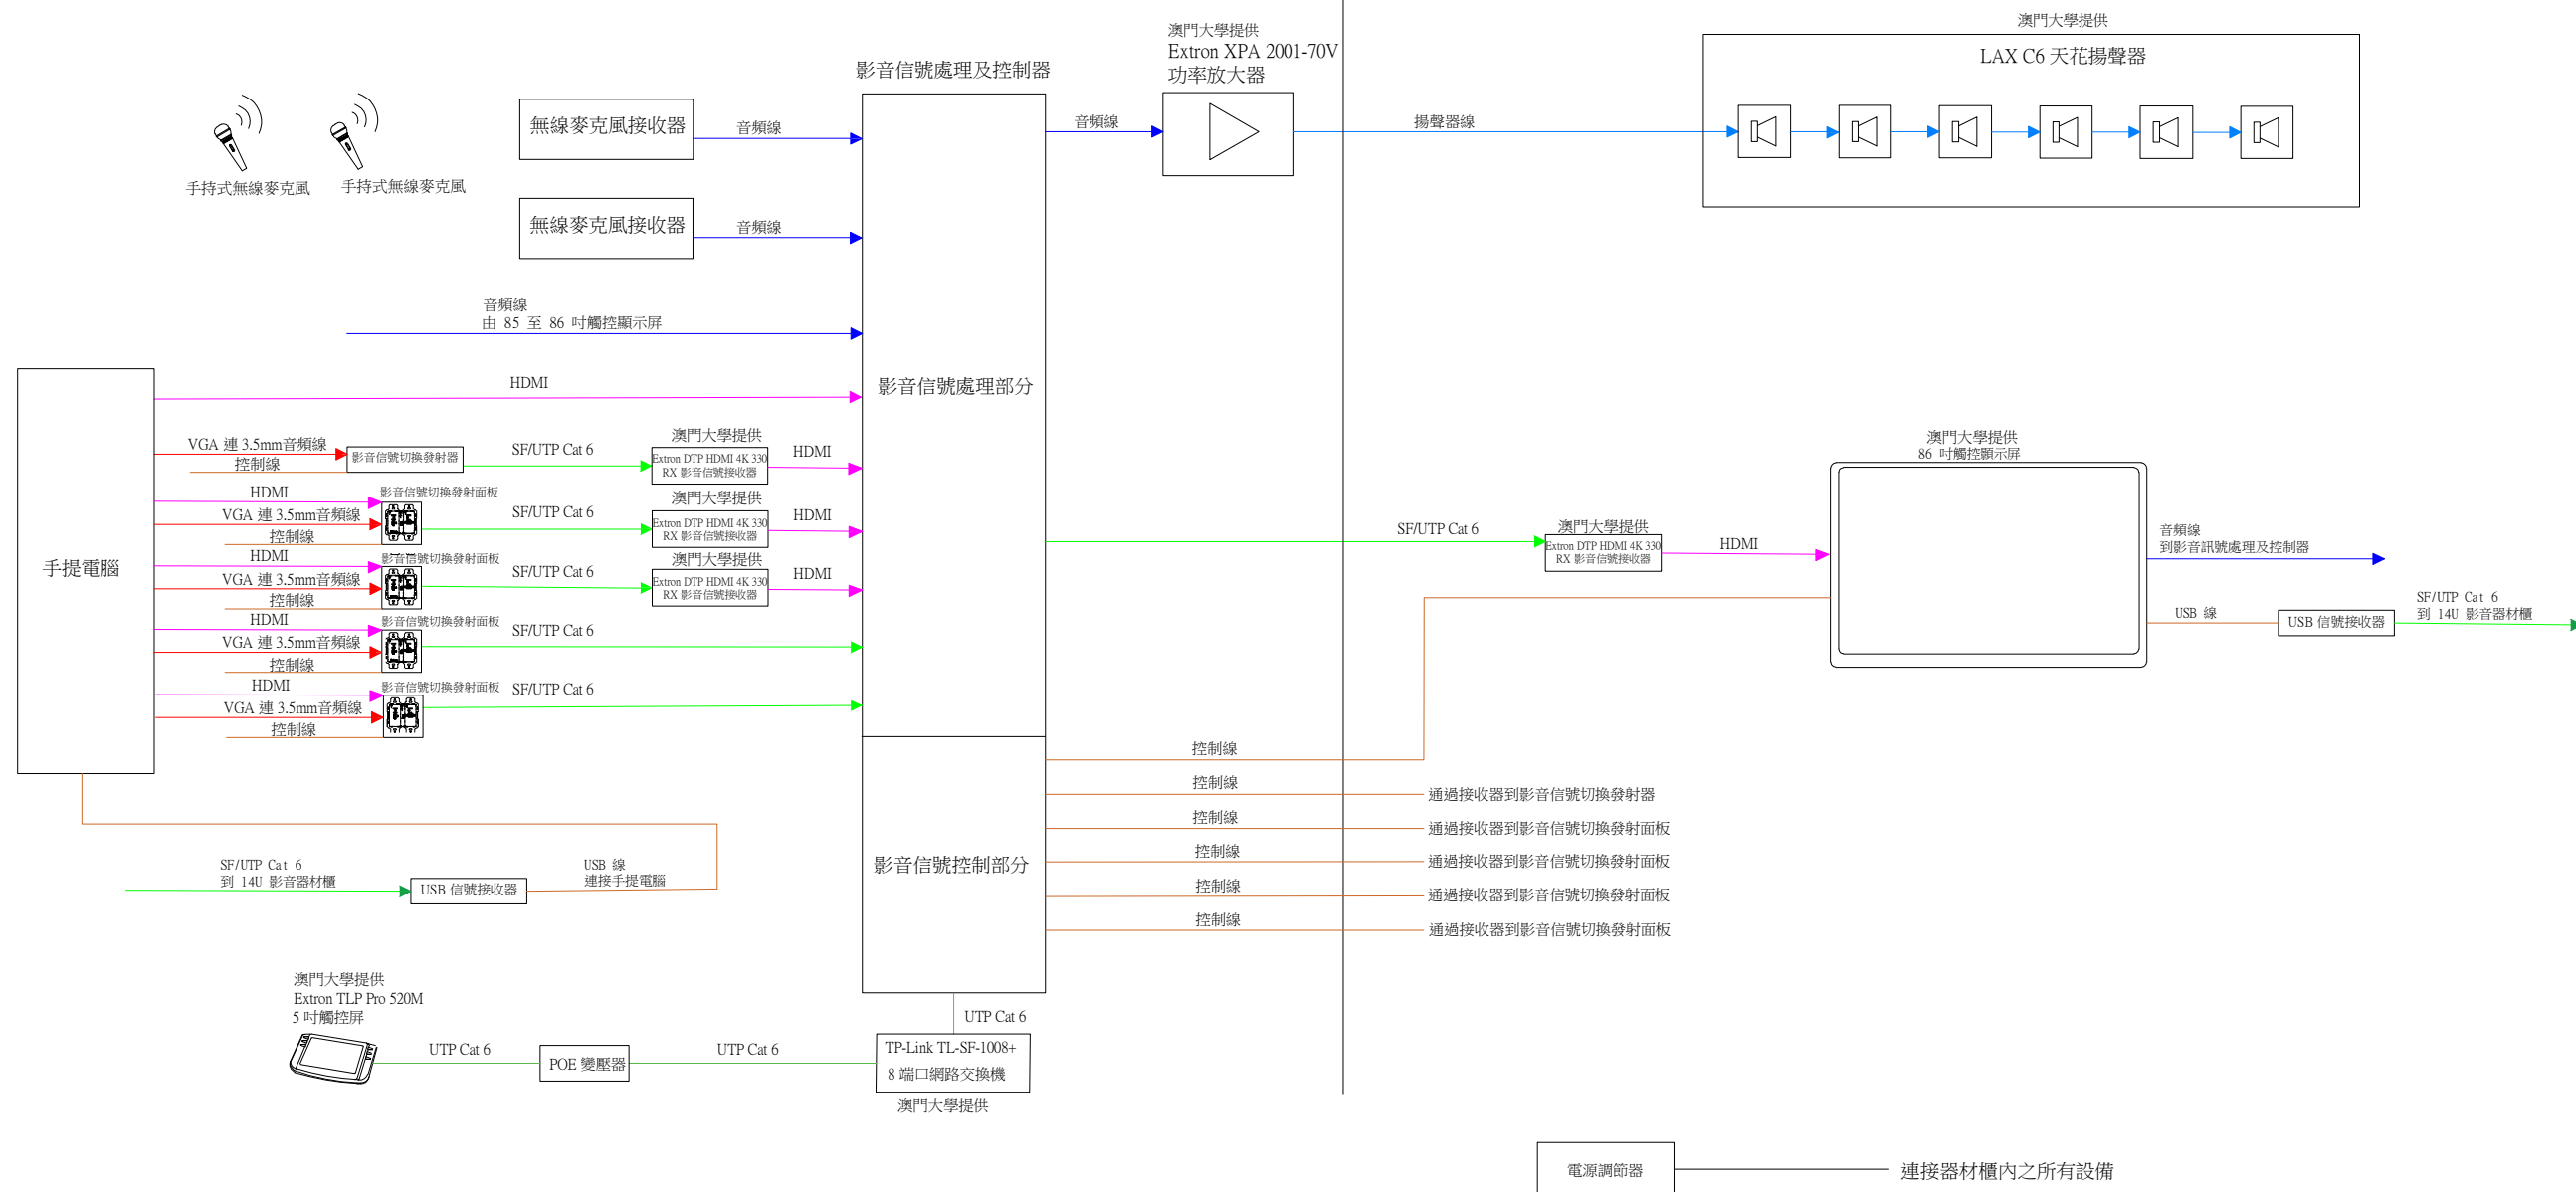

備註：圖紙所標示之尺寸只作參考，競投者有責任於現場實地量度實際尺寸。
此為系統示意圖，工程細則需按實際施工作準。

Project : 項目名稱 :	為澳門大學行政樓 N6-5024 供應及安裝影音設備
---------------------	----------------------------

Issued By : 發出部門 :	澳門大學	Title : 目錄 :	N6-5024 影音系統圖
-----------------------	------	-----------------	---------------

Date : 日期 :	08/06/2018	Scale : 比例 :	NTS	Draft: 繪圖 :	FMM
----------------	------------	-----------------	-----	----------------	-----

	Drawing Number : 圖紙編號 :
--	----------------------------

N6-AV-02

--	--	--	--	--	--