



邀請報價

供應商:致各競投者	傳真號碼:	電話號碼:
採購申請編號:118199	日期:17/07/2018	頁數:1+附件

煩請 貴商號就下列貨品或服務提供報價，並請 貴商號根據以下要求於指定時間前將有關報價資料送交本大學為荷。逾時遞交報價者，本大學恕不接受。

限期：**2018年7月26日17時30分或之前**

1. 貨物或服務內容：

項目	內容	數量	價目
1	S9紹邦書院G008室及G014室改善工程 (詳情請參閱附件) 場地視察： 日期及時間：2018年7月20日 下午3時正 地點：S9紹邦書院門口 聯絡人：鄭先生 電話：8822 8489	1.0	
****請於報價單上簽署及蓋上有效的競投商號／公司印章。			

* 如 貴商號為區域總代理商/總程式及軟件開發商/總維修站等，或已取得ISO9000或ISO14000認證，須提交相關證明文件或聲明書以作評選之用。

** 歡迎提供相關環保產品，以供選擇。

2. 送交報價單形式：

☒ 傳真No.：28831103／電郵方式：PrisSiu@umac.mo；

☐ 報價單直接送交至澳門大學，N6 行政樓，4012 室採購處。在信封面上請註明〔報價單〕字樣及〔採購申請編號〕並封口蓋上公司印章。

3. 報價條件：

☐ 交貨日期； ☐ 遞交樣本； ☒ 保養日期； ☒ 完工日期； ☒ 付款方式；

☒ 報價單條款及有效日期； ☐ 附同 (M1) 及 (M8) 營業稅單副本；

如蒙垂詢，請聯絡蕭小姐（電話：+853 8822 4886 及電子郵件：PrisSiu@umac.mo）



採購處處長

備註：

競投者在投標前有責任閱讀刊登於大學網頁的 "競投者注意事項"

(https://pct.admo.umac.mo/for-suppliers/attention-to-all-bidders_ch/)。倘有需要，競投者可聯絡大學採購負責人員索取有關資料。

報價單

項目: S9紹邦書院G008室及G014室改善工程

編號: 118199

項目	摘要	單位	數量	單價(澳門幣)	金額(澳門幣)
1	地面層餐廳 (S9-G008) 更換地板工程				
1.1	拆除原有瓷磚地板、鑿平及以水泥漿平整 (調整至新的平水), 供應及安裝自流平及膠地板, 連黏著劑, 並按生產商之規範及要求施工, 及一切所需材料及工序。膠地板式樣與鄰近走廊膠地板相同。 參考資料: 日本"TORI東理牌"膠地板或同級、卷裝、2毫米厚、淺色木紋。	平方米	275		
1.2	修補及重塗現有木腳線、光漆, 須包括一切所有收口及所有的材料及工序。	直米	105		
2	G014室-土建部分				
2.1	於G014室, 供應及安裝950毫米寬X2200毫米高室內木質平開門 (G014室及G014a門), 工程包括拆卸現有木門連木框, 木門面貼直紋紅櫻木飾面、門套採用80毫米x20毫米實木收邊、門扇厚度為40毫米、門鉸3個、門頂門吸、毛絲面不鏽鋼房門門鎖, 200毫米x1450毫米厚清玻璃 (5毫米厚), 單面貼清玻璃貼紙, 保留原有門牌和門編號牌, 並重新安裝至新門, 包括現有場地整理打鑿、修改、飾面修補、收口還原等所有材料及工序。	項	2		
2.2	於G014室, 供應及安裝750毫米寬X2200毫米高室內木質平開門 (L06門), 工程包括拆卸現有木門連木框, 木門面貼直紋紅櫻木飾面、門套採用80毫米X20毫米實木收邊、門扇厚度為40毫米、門鉸3個、門頂門吸、毛絲面不鏽鋼房門門鎖, 200毫米X1450毫米厚清玻璃 (5毫米厚), 單面貼清玻璃貼紙, 保留原有門牌和門編號牌, 並重新安裝至新門, 包括現有場地整理打鑿、修改、飾面修補、收口還原等所有材料及工序。	項	1		
2.3	於G014室, 供應及更換毛絲面不鏽鋼房門門鎖連鑰匙最少兩枚 (G014室、G014a室及L06門), 包括現有場地整理打鑿、修改、飾面修補、收口還原等所有材料及工序。	項	1		
2.4	於G014室、G014a室及L06室, 拆除現有地台飾面及L06門檻石, 鑿平及以水泥漿平整, 供應及安裝自流平及木紋卷裝膠地板 (卷裝、2毫米厚、深色木紋), 連黏著劑, 包括所有縫口色線、焊接、收邊條, 並按生產商之規範及要求施工、完工打蠟, 及一切所需材料及工序。	平方米	45		
2.5	於G014室及G014a室, 供應及塗上至少三遍室內白色防水防霉乳膠漆 (乳膠漆須為防霉、無味、無VOC及水溶性之環保漆), 工程包括原有牆身及窗簾盒牆身油漆剝底、批灰打磨、塗上司那水、塗上最少一層底漆及二層面漆, 詳細顏色編號於工程進行前訂定, 包括全部所需物料及工序。	平方米	38		

報價單

項目：S9紹邦書院G008室及G014室改善工程

編號：118199

項目	摘要	單位	數量	單價(澳門幣)	金額(澳門幣)
2.6	於G014室，供應及安裝全遮光單層暗花紋拉布窗簾連吊軌，QC3窗尺寸為2150毫米寬x3550毫米高，據現場測量尺寸；布簾褶疊率為2倍，兩邊拉開，窗簾離地200毫米，包括覆蓋窗所需的窗簾、裁剪縫合的損耗及安裝所需之所有物料及工序，包括一切所需配件、邊帶和邊鉤材料等及工序。	幅	2		
2.7	於G014室，供應及安裝全遮光單層拉紗布窗簾連吊軌，QC3窗尺寸為2150毫米寬x3550毫米高，據現場測量尺寸；布簾褶疊率為2倍，兩邊拉開，窗簾離地200毫米，包括覆蓋窗所需的窗簾、裁剪縫合的損耗及安裝所需之所有物料及工序，包括一切所需配件、邊帶和邊鉤材料等及工序。	幅	2		
3	G014室-機電部分				
3.1	按圖S9-AR-02及S9-AR-03所示，供應及安裝"MK"或"施耐德電氣"或同級單位13A電源插座4個至項目3.2之地箱內，其中包括地面及牆身打鑿暗裝電源線VD20毫米+V2x2.5平方毫米+T2.5平方毫米、"施耐德電氣"或同級16A/1P MCB一條等連一切所需材料及接駁工序、鑽牆及插座之永久性標籤連編號，並連接到房間現有配電箱Q.B12.GF/12內，電纜須暗裝於地面及牆身至現有配電箱連所有喉管及小五金。	個	4		
3.2	按圖S9-AR-02所示，供應及安裝"MK"或同級兩位地箱，每個地箱均須容納2個13A電源插座，插座使用時地箱蓋必須可緊合關閉及與地面成同一水平，地箱面顏色須與現場更換地板後式樣一致，當中包括開鑿地面暗裝地箱連所有配件、小五金及一切收口工序。	個	2		
				總計：	

編號	材料規格	建議使用的牌子及型號	競投者提供的牌子及型號
1	淺色木紋膠地板	日本"東理牌"或同級	
2	深色木紋膠地板	日本"東理牌"或同級	



報價單

項目：S9紹邦書院G008室及G014室改善工程

編號：118199

3	白色防水防霉乳膠漆	"立邦"金裝抗甲醯淨味全效（竹炭配方）防霉乳膠漆或同級	
4	電源插座	"MK"或"施耐德電氣"或同級	
5	兩位地箱	"MK" 或同級	

A. 競投者注意事項：

1	本工程的承攬形式為系列價金承攬。系列價金承攬，是指按合同或文書所訂定將實施之每類工作之單價，乘以實際完成之工程量計算承攬人報酬之承攬。
2	競投者在其單價內須考慮合同或文書執行過程中所有職責、義務及風險。
3	競投者為各項目填報的單價和款項，被視為包括了基本要求的所有費用，包括但不限於設計、深化設計、所有圖紙製作、供應、運輸、安裝、測試、驗收、臨時水電接駁、工作臺、機械設備等一切的費用。
4	競投者所報工程總價必須是已經包括全部所須工程工作及其隱藏的所有項目。
5	競投者須保證所提供的物料和所做工程是高質量的，並須提供 2 年免費品質和安裝保養。
6	競投者所報工程報價必須是已經包括法例規定工程所有的勞工保險、第三者保險及工程保險等費用；第三者保險及所有工程保險的受保人必須包括「澳門大學」。
7	競投者須列明本工程總施工期為_____日曆天（包括供貨期）。總施工期不得超逾 30 日曆天，否則有關報價單將不獲接納。
8	競投者須列明付款方法_____。
9	澳門大學可以按需要，保留部分項目判給的權利。
10	報價單的有效期最少為90日，經雙方協議可按規定延長。
11	除特別列明項目外，報價單內所有工程，必須使用全新物料，並須按實地安裝完成後之淨量計算及結算。
12	競投者報價單內為各項目填報的單價和款項，將用作計算變更及支付款額。



報價單

項目： S9紹邦書院G008室及G014室改善工程

編號： 118199

B.	承攬人注意事項:
1	除特別批准外，承攬人不得把其合同地位或任何權利或責任讓與他人。
2	若各設計文件及圖紙存有不清楚或互相矛盾，設計師／工程師會作出相應解釋，但承攬人不可就相關解釋要求額外費用，工期亦不會調整，承攬人須以最高規格的資料文件完成該項目。
3	承攬人應提交必須的深化設計圖、施工圖及相關的樓宇設施綜合圖、施工大樣圖，包括解釋說明、設計計算書、設計及技術方案等，並在施工前應先獲得澳門大學的確認，以及當適用時，遵守製作公共工程圖則的法律規定。
4	承攬人應按圖則、設計及用料說明、技術規範施工、生產商或專利實體的指引，同時必須符合澳門特別行政區現行有關條例及規章。
5	承攬人所建議選用的材料及設備，必須完全符合設計用途，且與報價單所載之說明及質量技術資料相符，並須先交澳門大學作批准，不論次數多少直到滿意為止。
6	大學在資源許可下，將可因應承攬人的要求，容許承攬人於校區指定地點及範圍設置臨時貨倉，但承攬人須自行負責有關臨時貨倉的圍板、保護、保險、保安及相關運輸等的工作及費用。大學對臨時貨倉因任何人為疏忽或意外所引致的損失均不負上任何責任。
7	承攬人應負責一切有關之鑿地、鑿牆、還原、收口、防水、清理、保護、運輸、油漆、飾面還原、線槽開關、臨時交通訊號、圍欄等安全措施、工程中及完成後清潔等工作。
8	除特別批准外，所有於施工期間產生之廢料，不得放置於校園內任何公眾地方，且承攬人必須於即日把廢料清運至校園外指定地方。
9	承攬人如需以升降機用作垂直運輸工具，必須於升降機內增加必要的保護設施。
10	承攬人應負責修復一切因有關本工程引起的損壞等工作。
11	以上工程所清拆的建築及機電設備、物料、材料、元件、配件均屬澳門大學所有，若有需要時，須由承攬人運送回澳門大學指定倉庫。
12	承攬人應負責一切有關本裝修工程及已完成機電設施提供相關測試或試驗，並提交報告以保證質量及表現。
13	承攬人應負責一切在工程進行中需要作更改的圖則並作出相應修改。工程竣工後，承攬人應向大學遞交一套所有圖則的更新本及其電子檔案、設備的操作保養和保存手冊等文件。
14	工程竣工後，承攬人應向大學遞交所有結算文件包括報價單、材料資料、工作紀錄表、測試紀錄、移交筆錄文件等資料作本項目結算用。
15	如有其他的工程項目需要在承攬人的施工範圍同時作業，承攬人應作出相關的協調工作，以確保施工質量和進度。
16	為配合大學推行的環境管理體系，承攬人在施工期間，必須遵守大學定下的GN-02環保指導書內的有關要求。
17	承攬人在施工期間，必須遵守大學所訂立的“校園裝修工程工作守則”。




S9 紹邦書院 G008 室及 G014 室改善工程

圖則目錄

參考圖編號	參考圖名稱
S9-AR-01	G008 更換地板位置平面圖
S9-AR-02	G014 室平面及剖面圖
S9-AR-03	G014 室配電箱單線圖




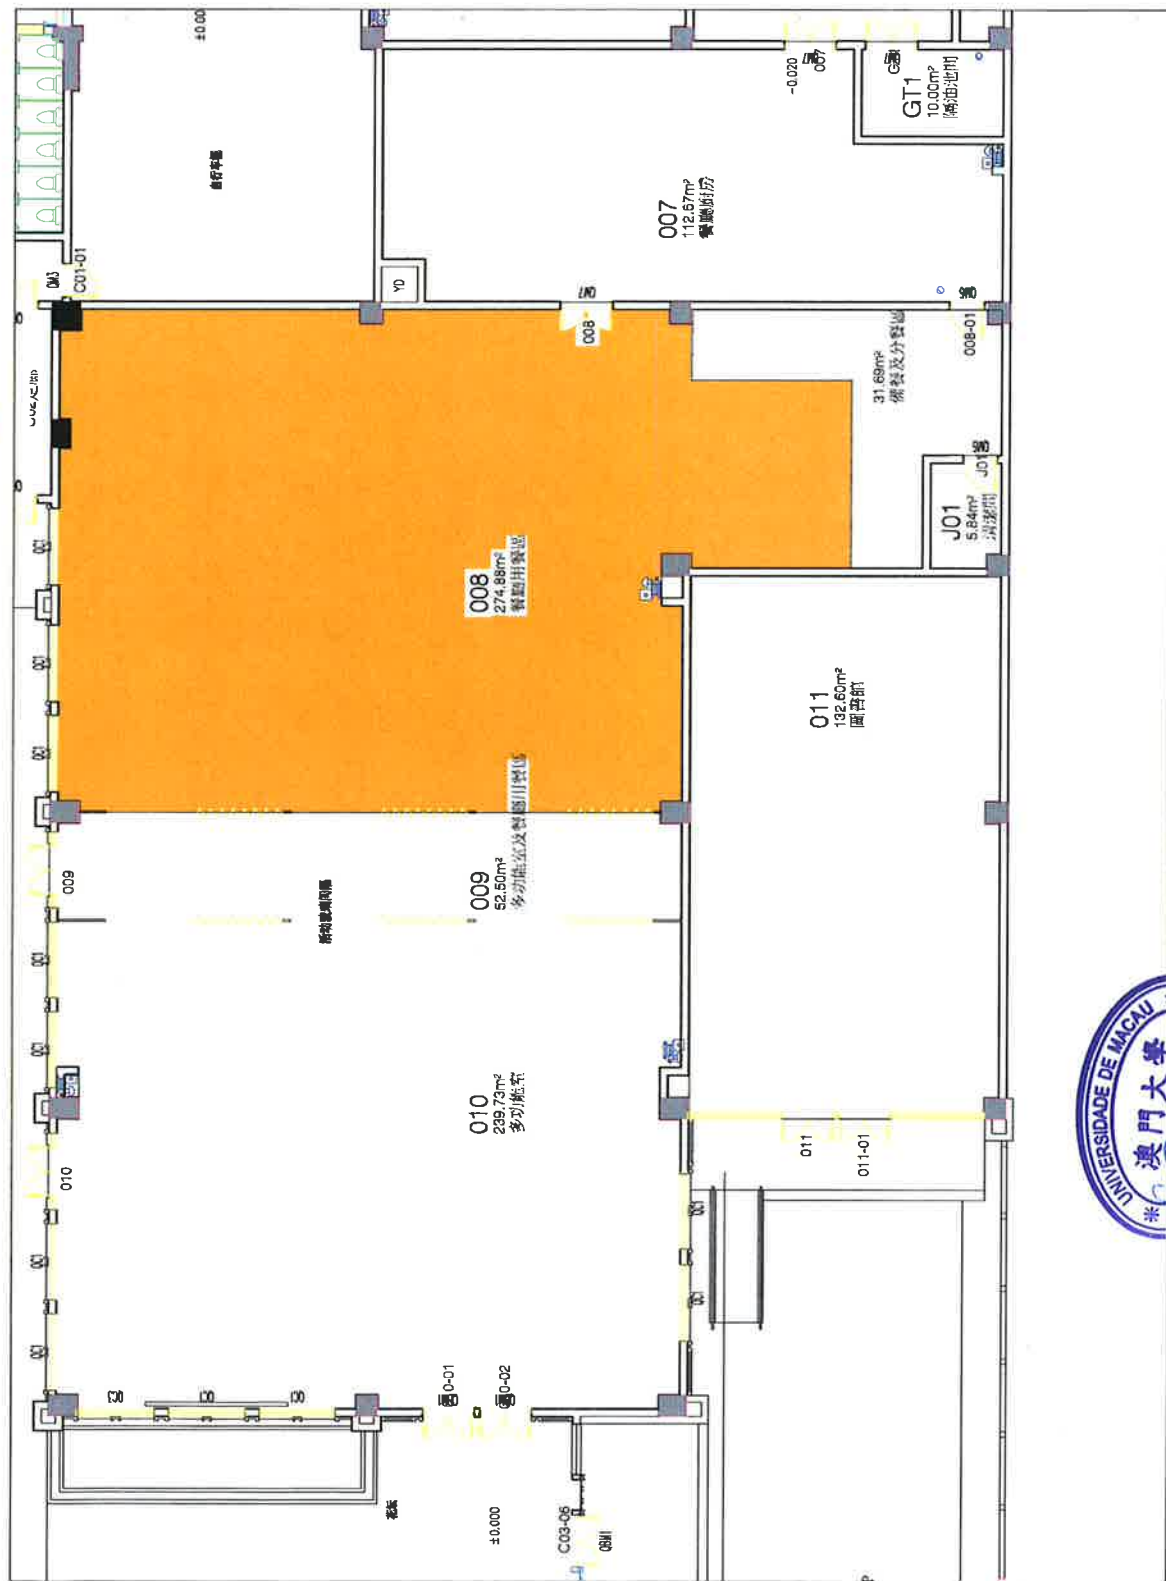


G008、G009、G010平面圖 比例:1/50(A3)

[illegible]


■ 安裝膠地板區域

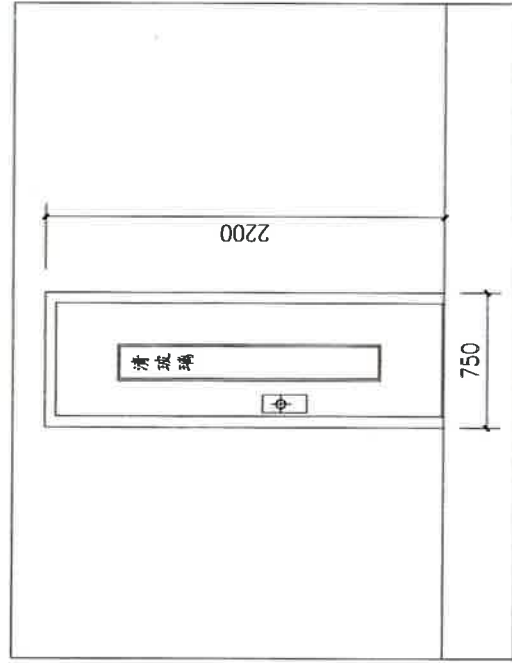

L06門立面圖 比例:1/30(A3)

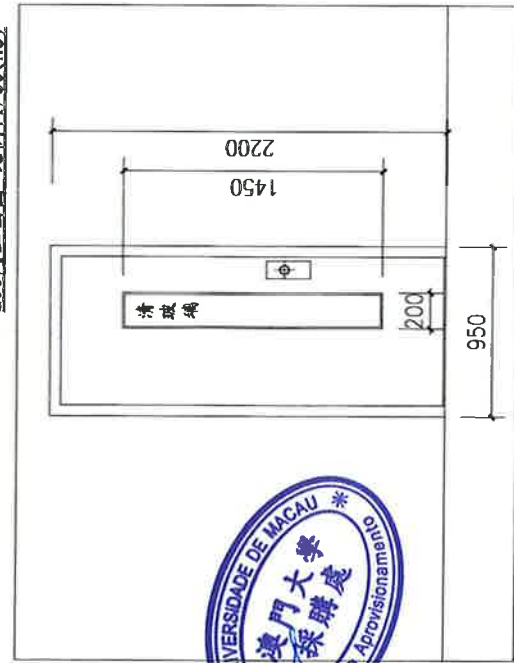


G014a門立面圖 比例:1/30(A3)

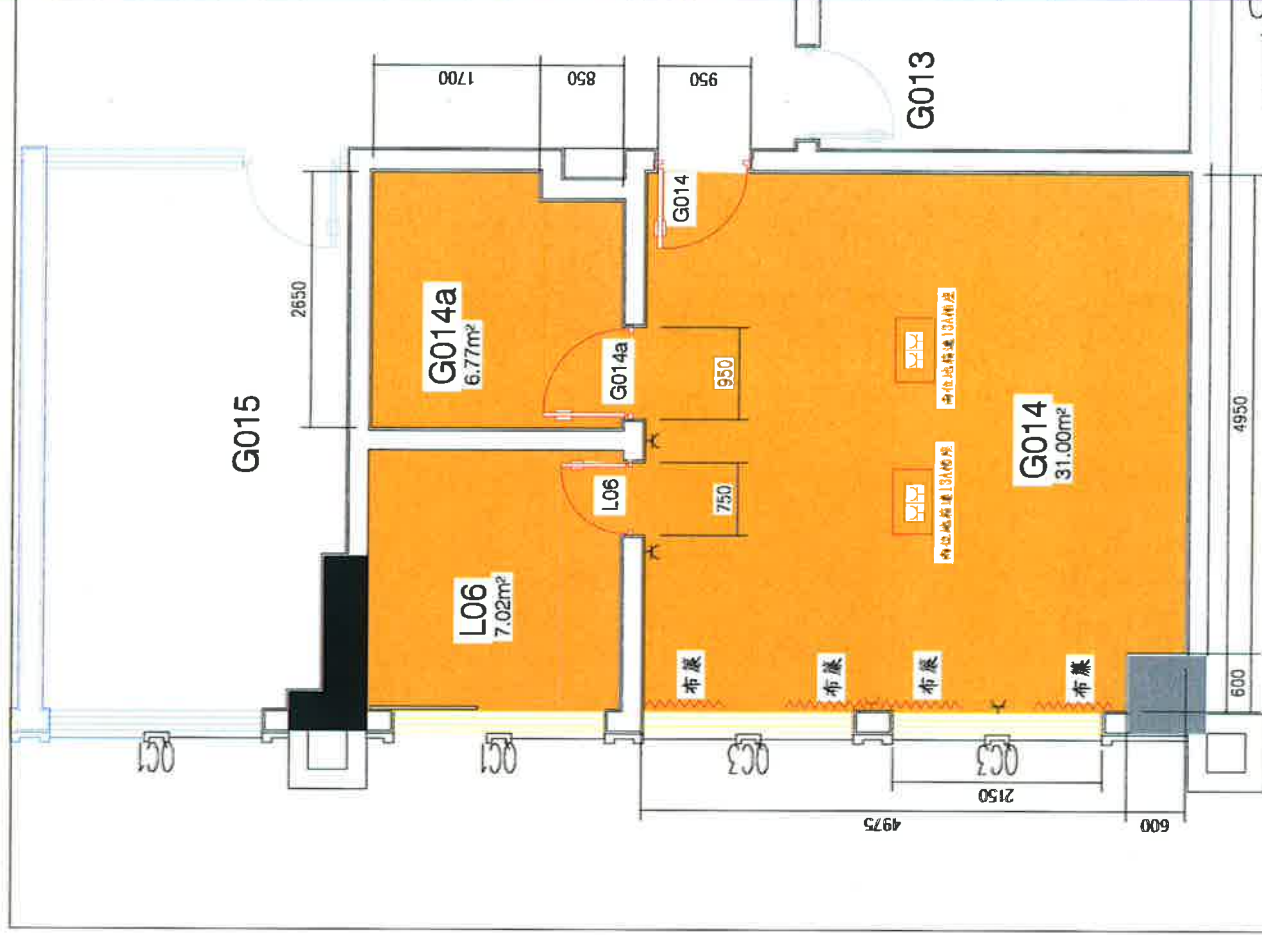

編號	3 層	修改內容
1	2018/05	第一稿
澳門大學 UNIVERSIDADE DE MACAU UNIVERSITY OF MACAU		
定作人		
設計		
承造人		
工程	S9 紹邦書院G008及G014室 改善工程	
圖則名稱	G014室平面及剖面圖	
日期	2018 05	圖則編號
比例	1/50(A3)	S9-AR-02
工程編號		圖則編號
繪圖		校對
繪圖		校對

G014室平面圖 比例:1/50(A3)

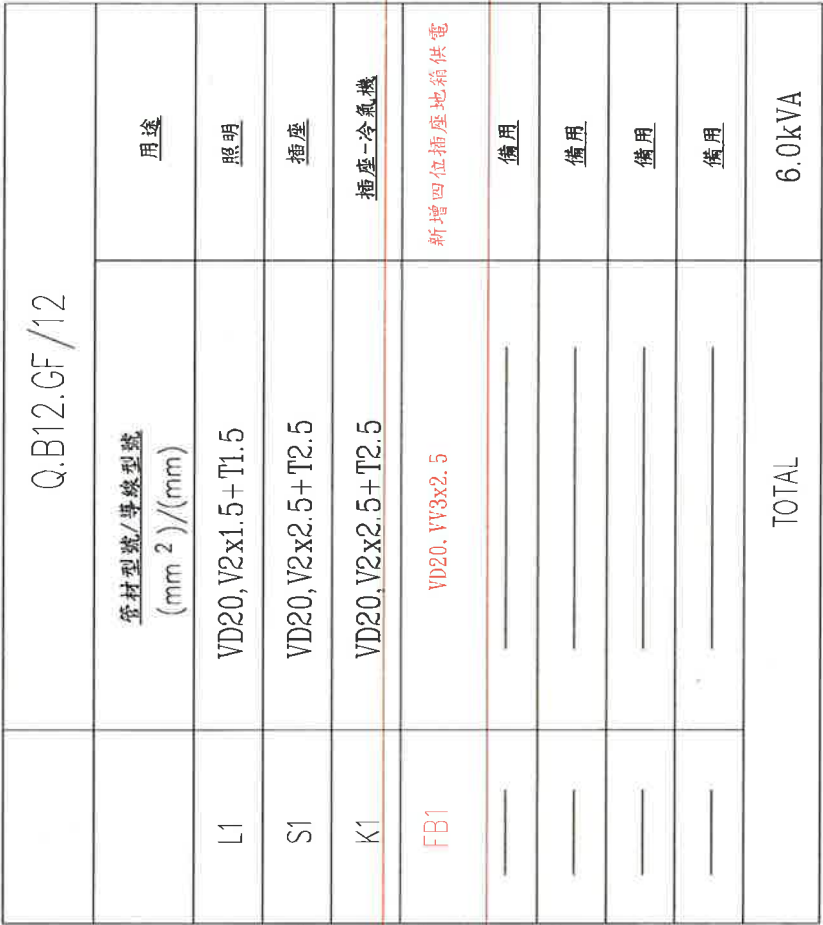[illegible]

S9-G014室(圖書館)配電箱單線圖